




|            |         |      |        |               |      |   |      |        |                                 |  |  |
|------------|---------|------|--------|---------------|------|---|------|--------|---------------------------------|--|--|
|            |         |      |        |               |      | П-043-2016  |      |        |                                 |  |  |
|            |         |      |        |               |      | Многоквартирный жилой дом со встроенными нежилыми помещениями по ул. Гагарина в г. Калининграде |      |        |                                 |  |  |
| изм.       | кол.уч. | лист | № док. | подпись       | дата | этадия  | лист | листов |                                 |  |  |
| ГИП        |         |      |        | Князьков А.Н. |      | П   |      |        |                                 |  |  |
| Разработал |         |      |        |               |      |   |      |        |                                 |  |  |
| Н.контр.   |         |      |        |               |      |   |      |        | План первого этажа в осях 3с-4с |  |  |
|            |         |      |        |               |      |   |      |        | ООО "СанТермо-Проект"           |  |  |

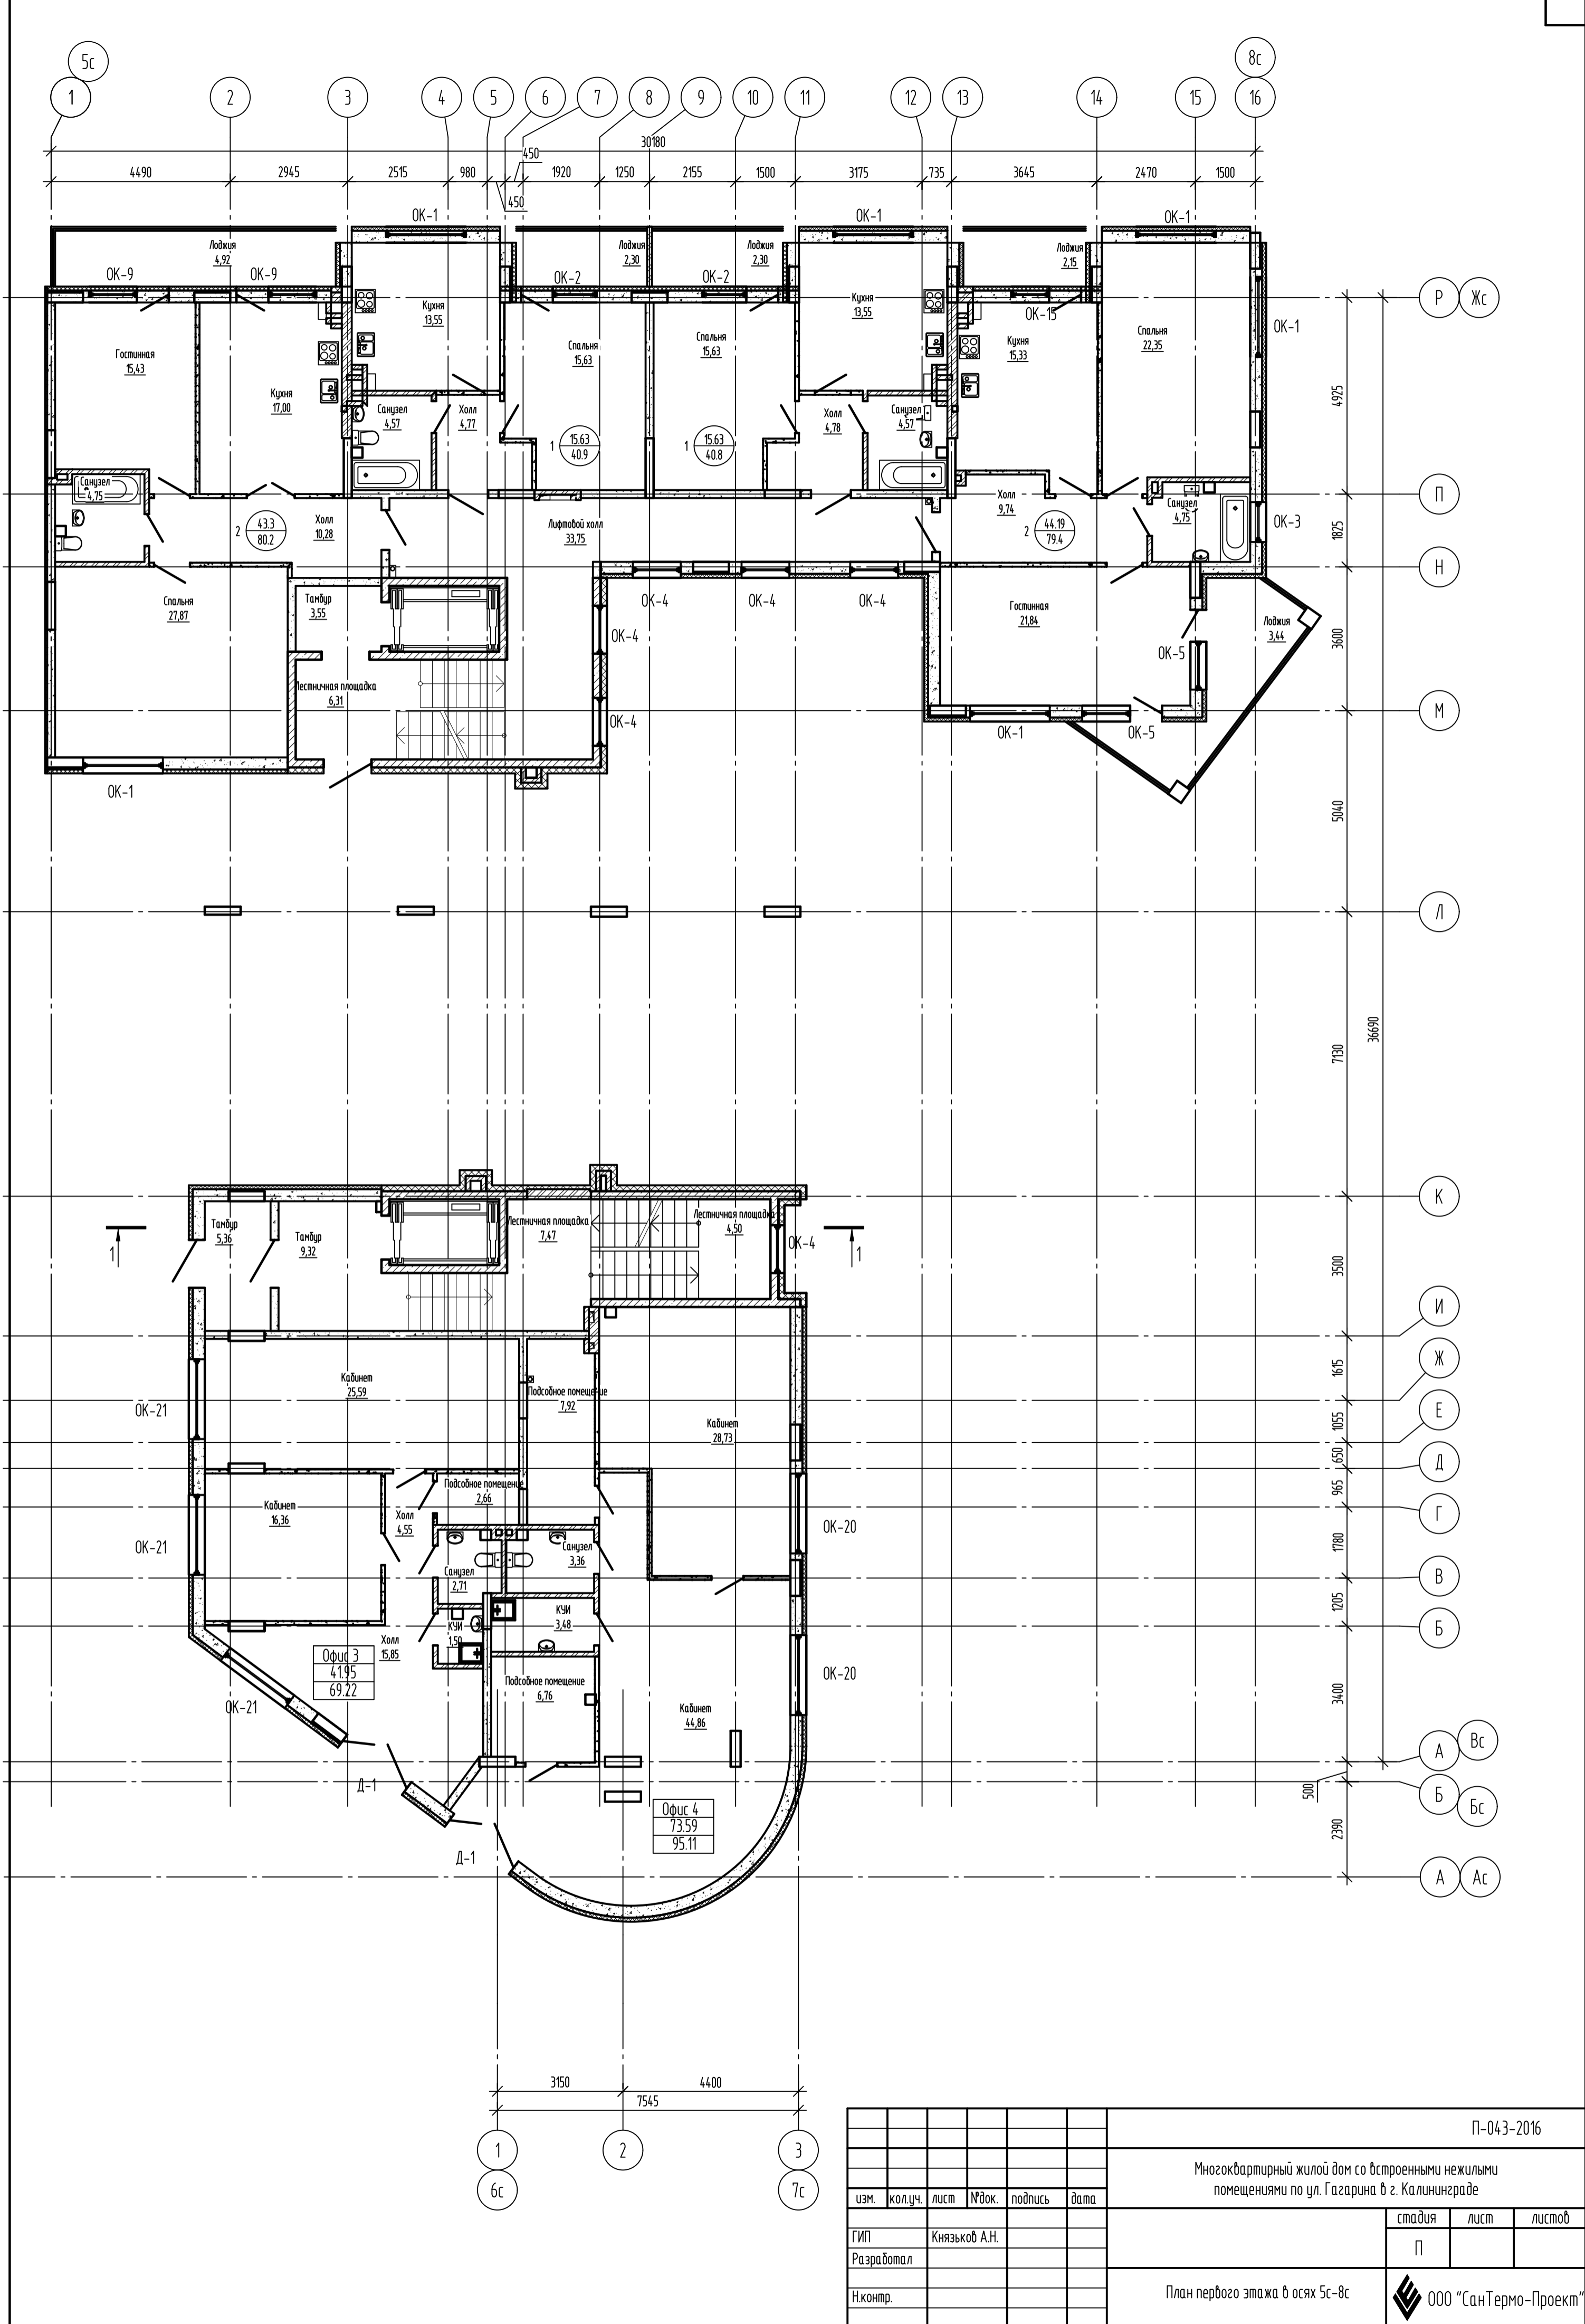


|            |        |      |               |         |      |   |      |         |
|------------|--------|------|---------------|---------|------|---|------|---------|
|            |        |      |               |         |      | П-043-2016  |      |         |
|            |        |      |               |         |      | Многоквартирный жилой дом со встроенными нежилыми помещениями по ул. Гагарина в г. Калининграде |      |         |
| изм.       | колуч. | лист | № док.        | подпись | дата | стадия  | лист | листооб |
| ГИП        |        |      | Князьков А.Н. |         |      | П   |      |         |
| Разработал |        |      |               |         |      | План первого этажа в осях 5с-8с   |      |         |
| Н.контр.   |        |      |               |         |      | ООО "СанТермо-Проект"   |      |         |

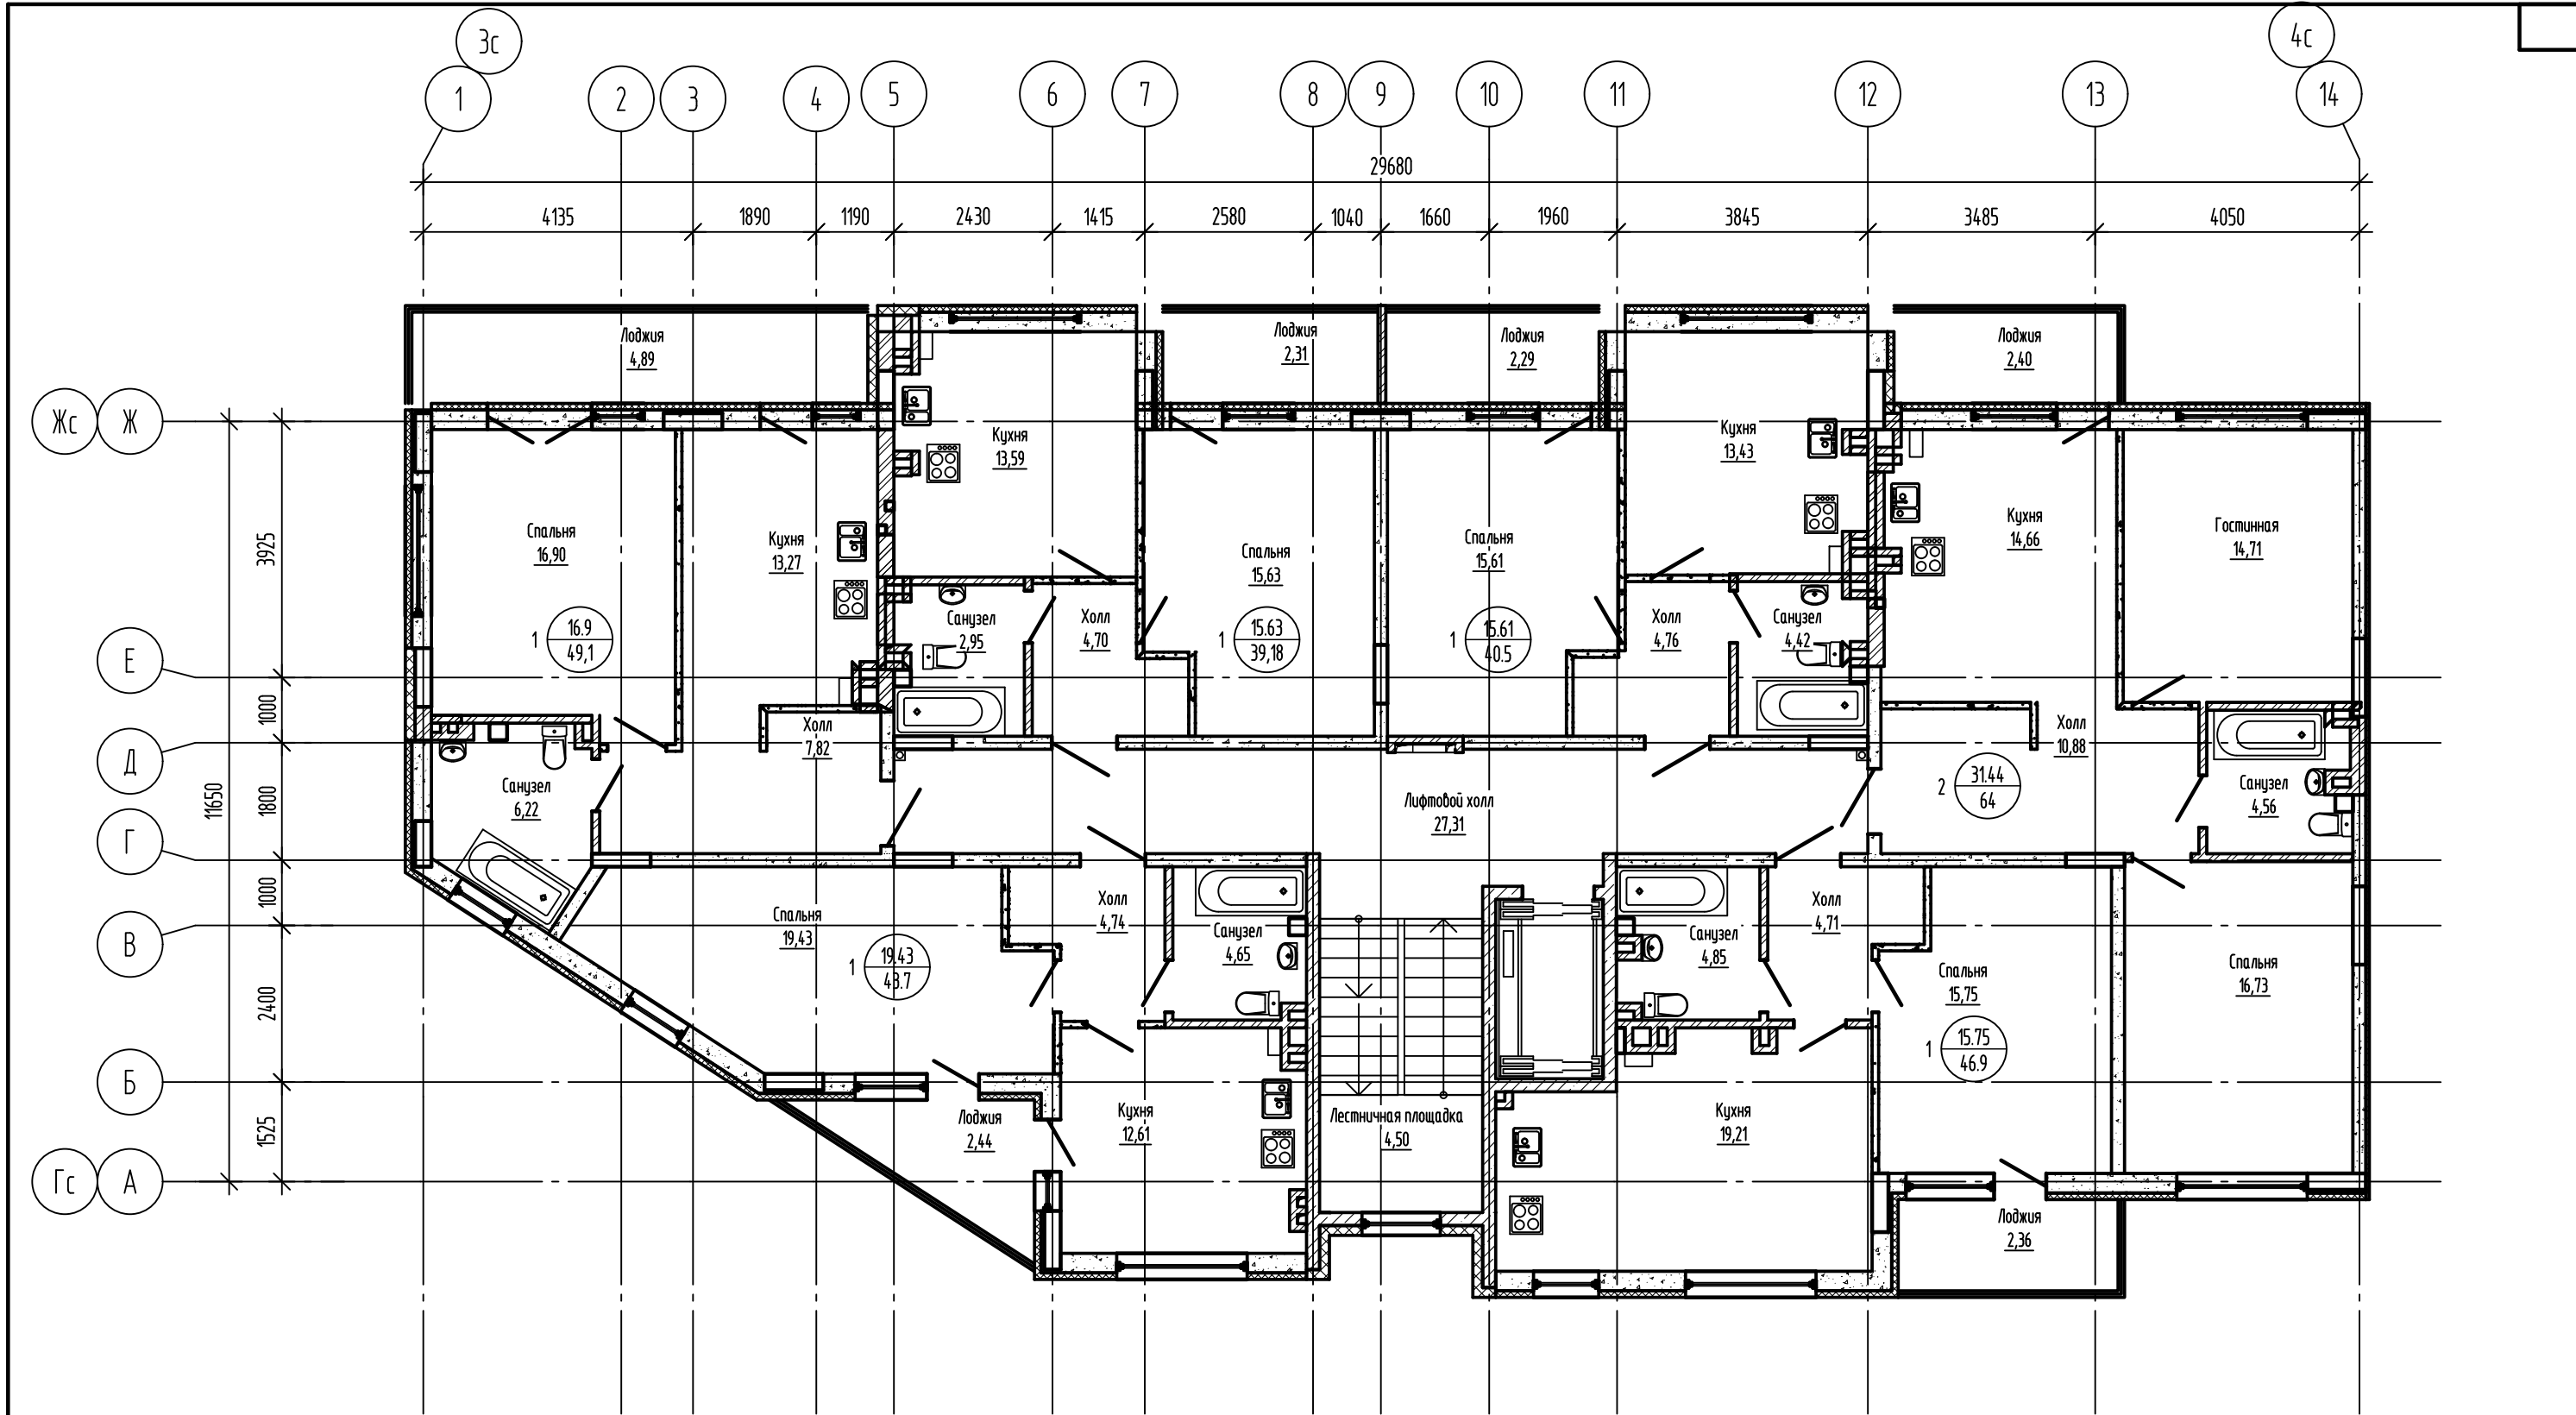


|                                 |         |      |        |         |      |   |      |        |
|---------------------------------|---------|------|--------|---------|------|---|------|--------|
|                                 |         |      |        |         |      | П-043-2016  |      |        |
|                                 |         |      |        |         |      | Многоквартирный жилой дом со встроенными нежилыми помещениями по ул. Гагарина в г. Калининграде |      |        |
| изм.                            | кол.уч. | лист | № док. | подпись | дата | стадия  | лист | листов |
|                                 |         |      |        |         |      | П   |      |        |
| ГИП                             |         |      |        |         |      | Князьков А.Н.   |      |        |
| Разработал                      |         |      |        |         |      |   |      |        |
| Н.контр.                        |         |      |        |         |      |   |      |        |
| План второго этажа в осях Эс-4с |         |      |        |         |      | ООО "СанТермо-Проект"   |      |        |

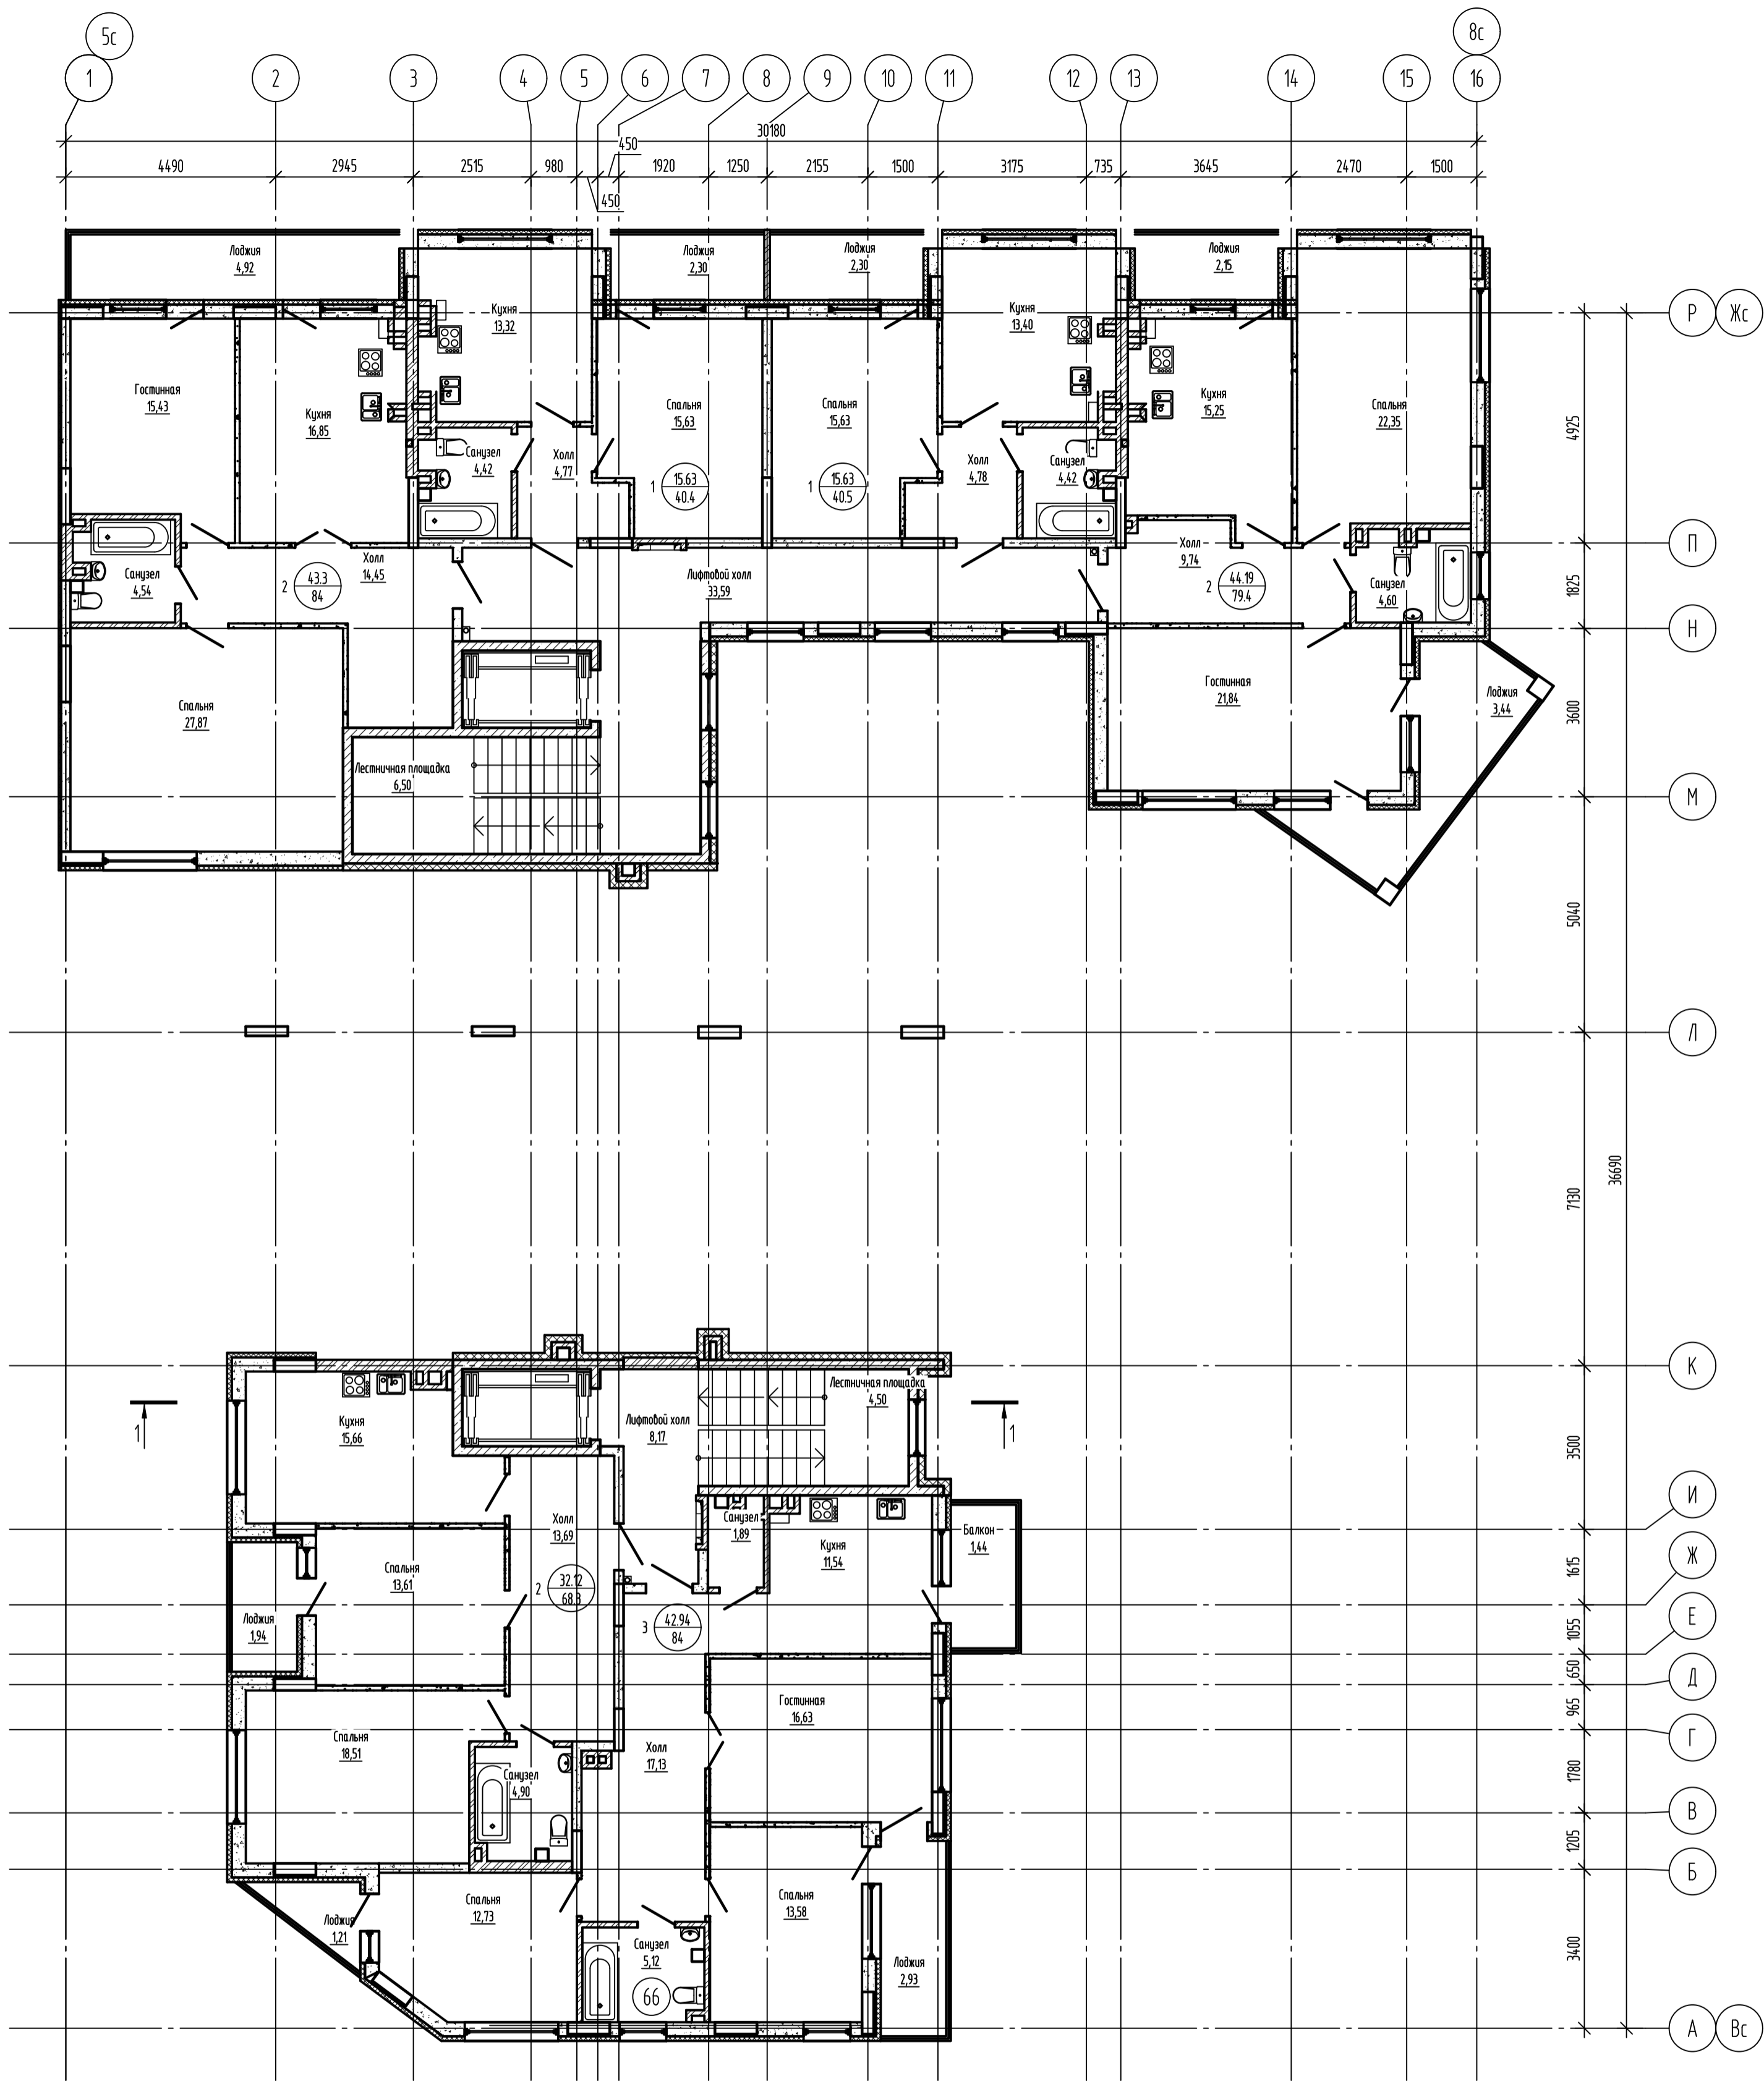


|            |        |      |               |         |      |   |      |                       |
|------------|--------|------|---------------|---------|------|---|------|-----------------------|
|            |        |      |               |         |      | П-043-2016  |      |                       |
|            |        |      |               |         |      | Многоквартирный жилой дом со встроенными нежилыми помещениями по ул. Гагарина в г. Калининграде |      |                       |
| изм.       | колуч. | лист | № док.        | подпись | дата | стадия  | лист | листооб               |
| ГИП        |        |      | Князьков А.Н. |         |      | П   |      |                       |
| Разработал |        |      |               |         |      |   |      |                       |
| Н.контр.   |        |      |               |         |      | План второго этажа в осях 5с-8с   |      | ООО "СанТермо-Проект" |

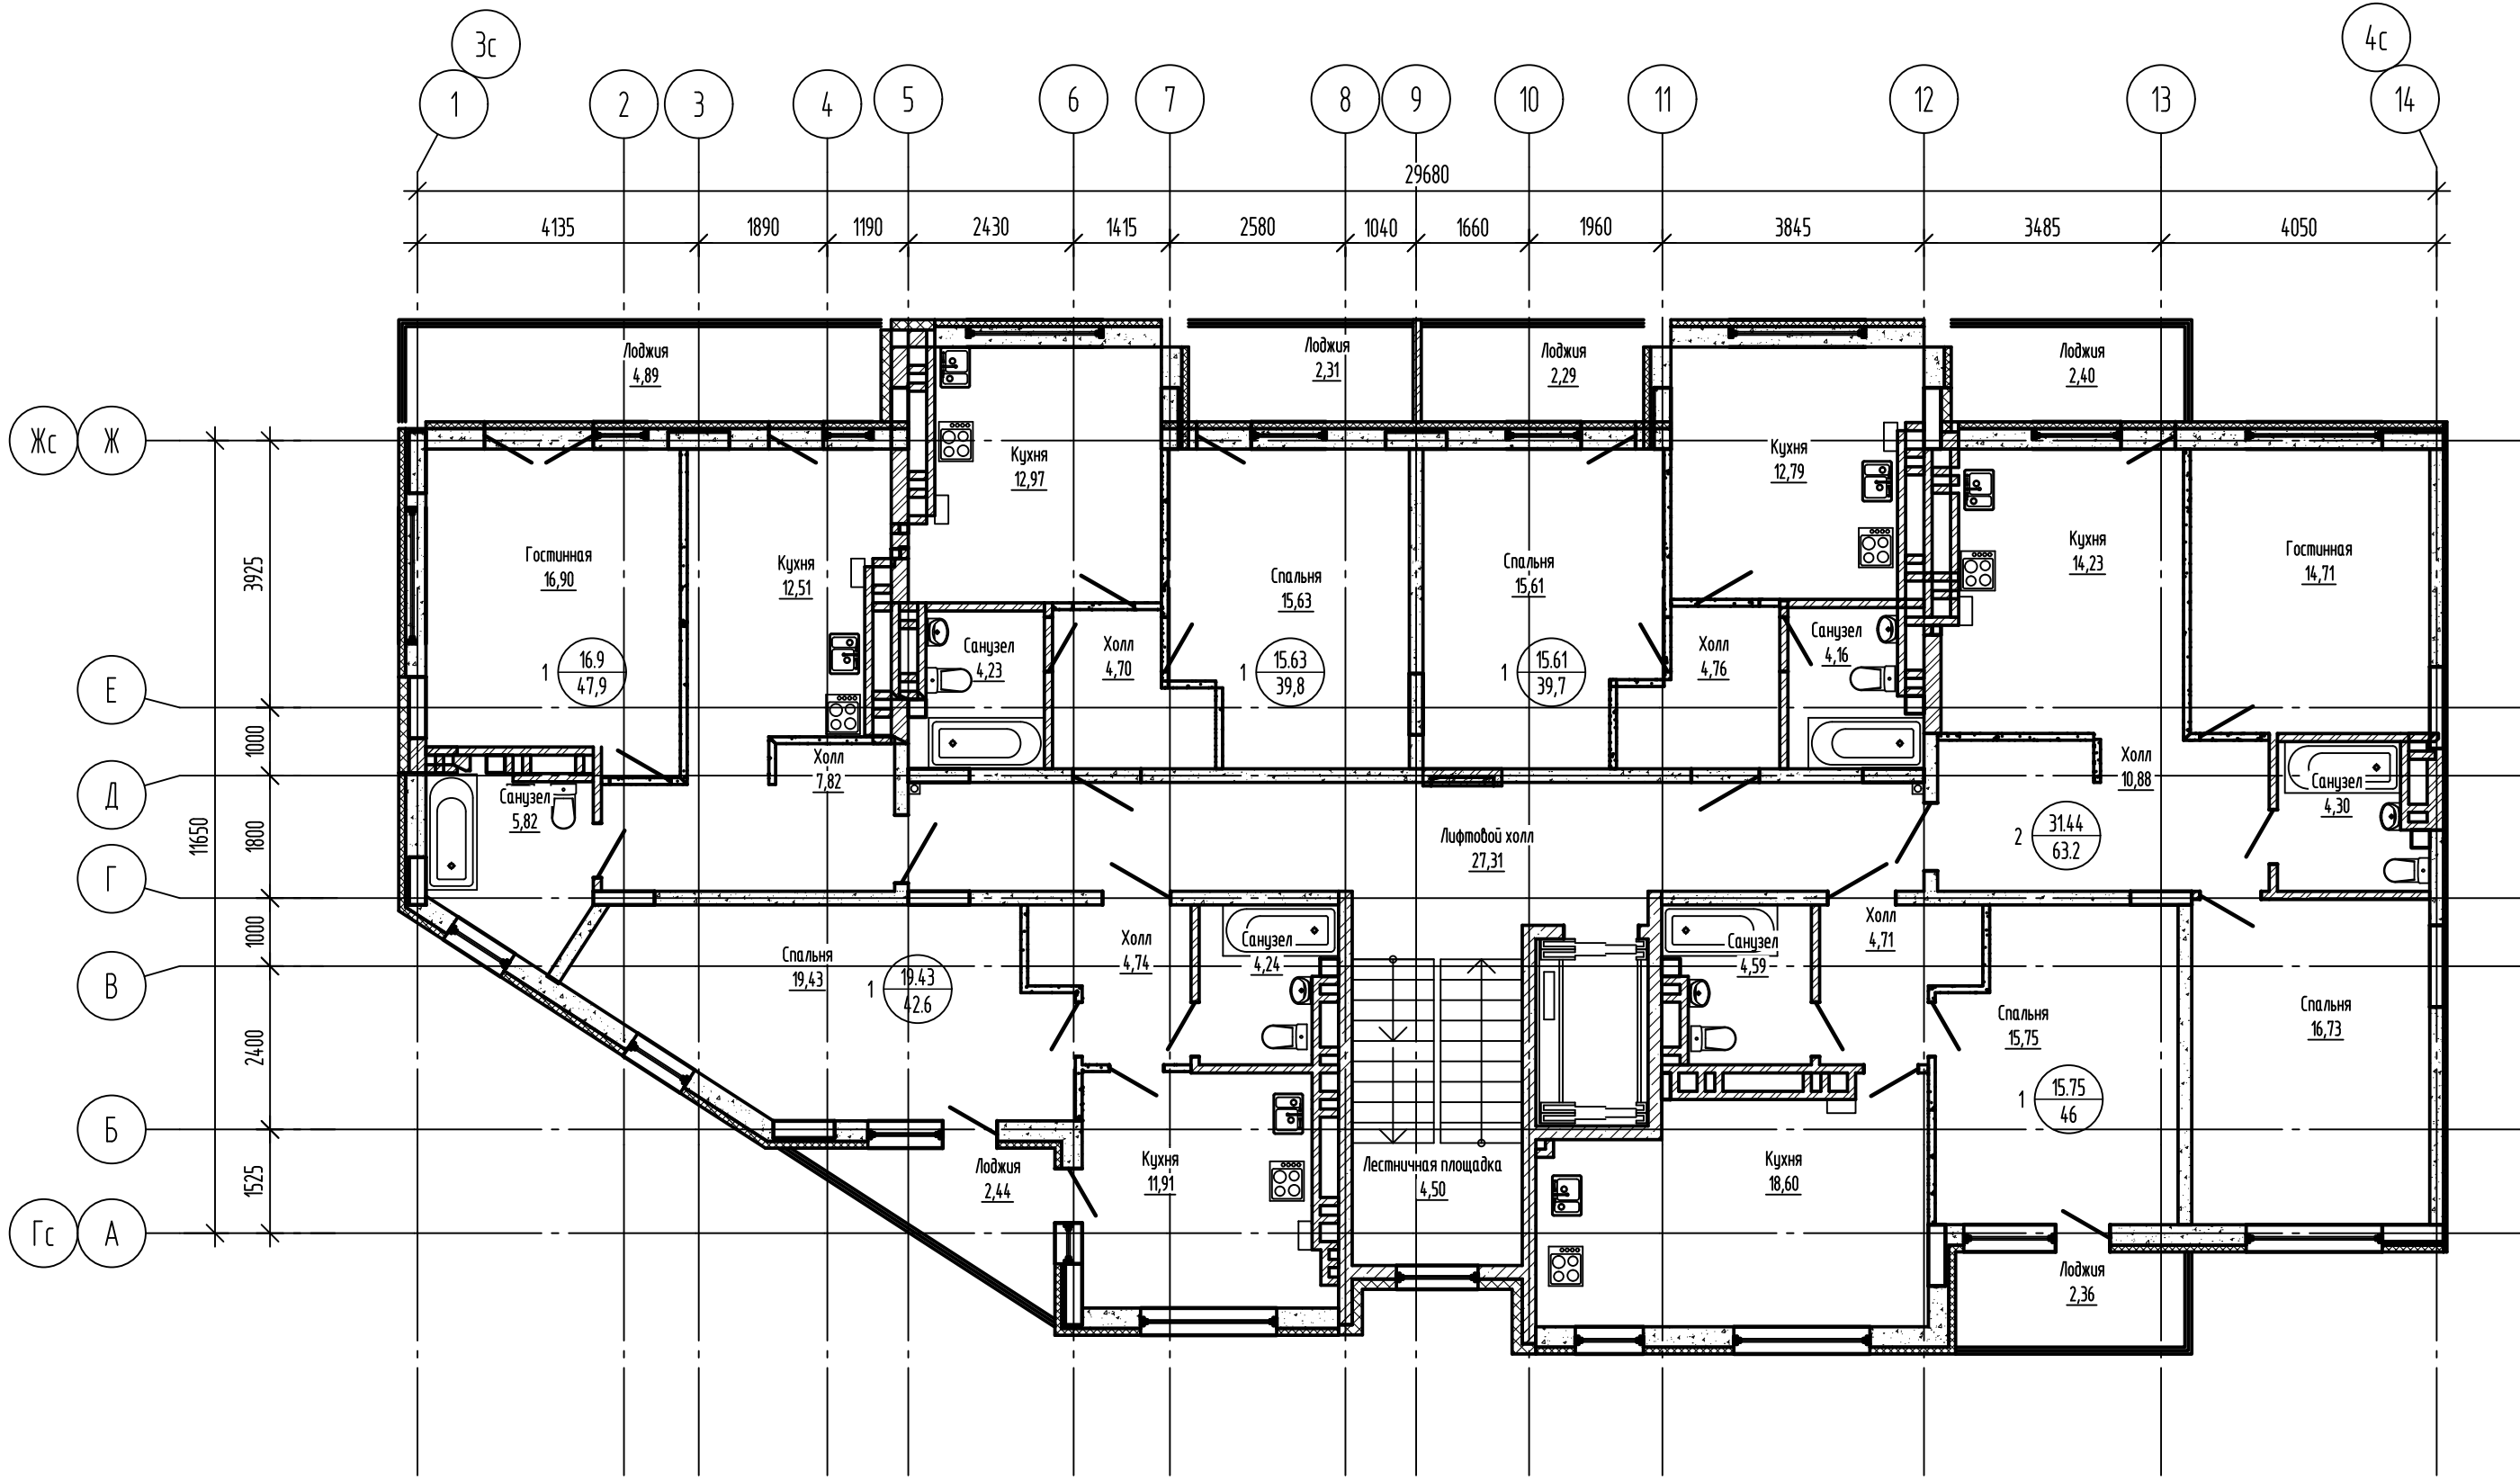


|                                  |         |      |        |         |      |   |      |        |
|----------------------------------|---------|------|--------|---------|------|---|------|--------|
|                                  |         |      |        |         |      | П-043-2016  |      |        |
|                                  |         |      |        |         |      | Многоквартирный жилой дом со встроенными нежилыми помещениями по ул. Гагарина в г. Калининграде |      |        |
| изм.                             | кол.уч. | лист | № док. | подпись | дата | этадия  | лист | листов |
|                                  |         |      |        |         |      | П   |      |        |
| ГИП                              |         |      |        |         |      | Князьков А.Н.   |      |        |
| Разработал                       |         |      |        |         |      |   |      |        |
| Н.контр.                         |         |      |        |         |      |   |      |        |
| План третьего этажа в осях Эс-4с |         |      |        |         |      | ООО "СанТермо-Проект"   |      |        |

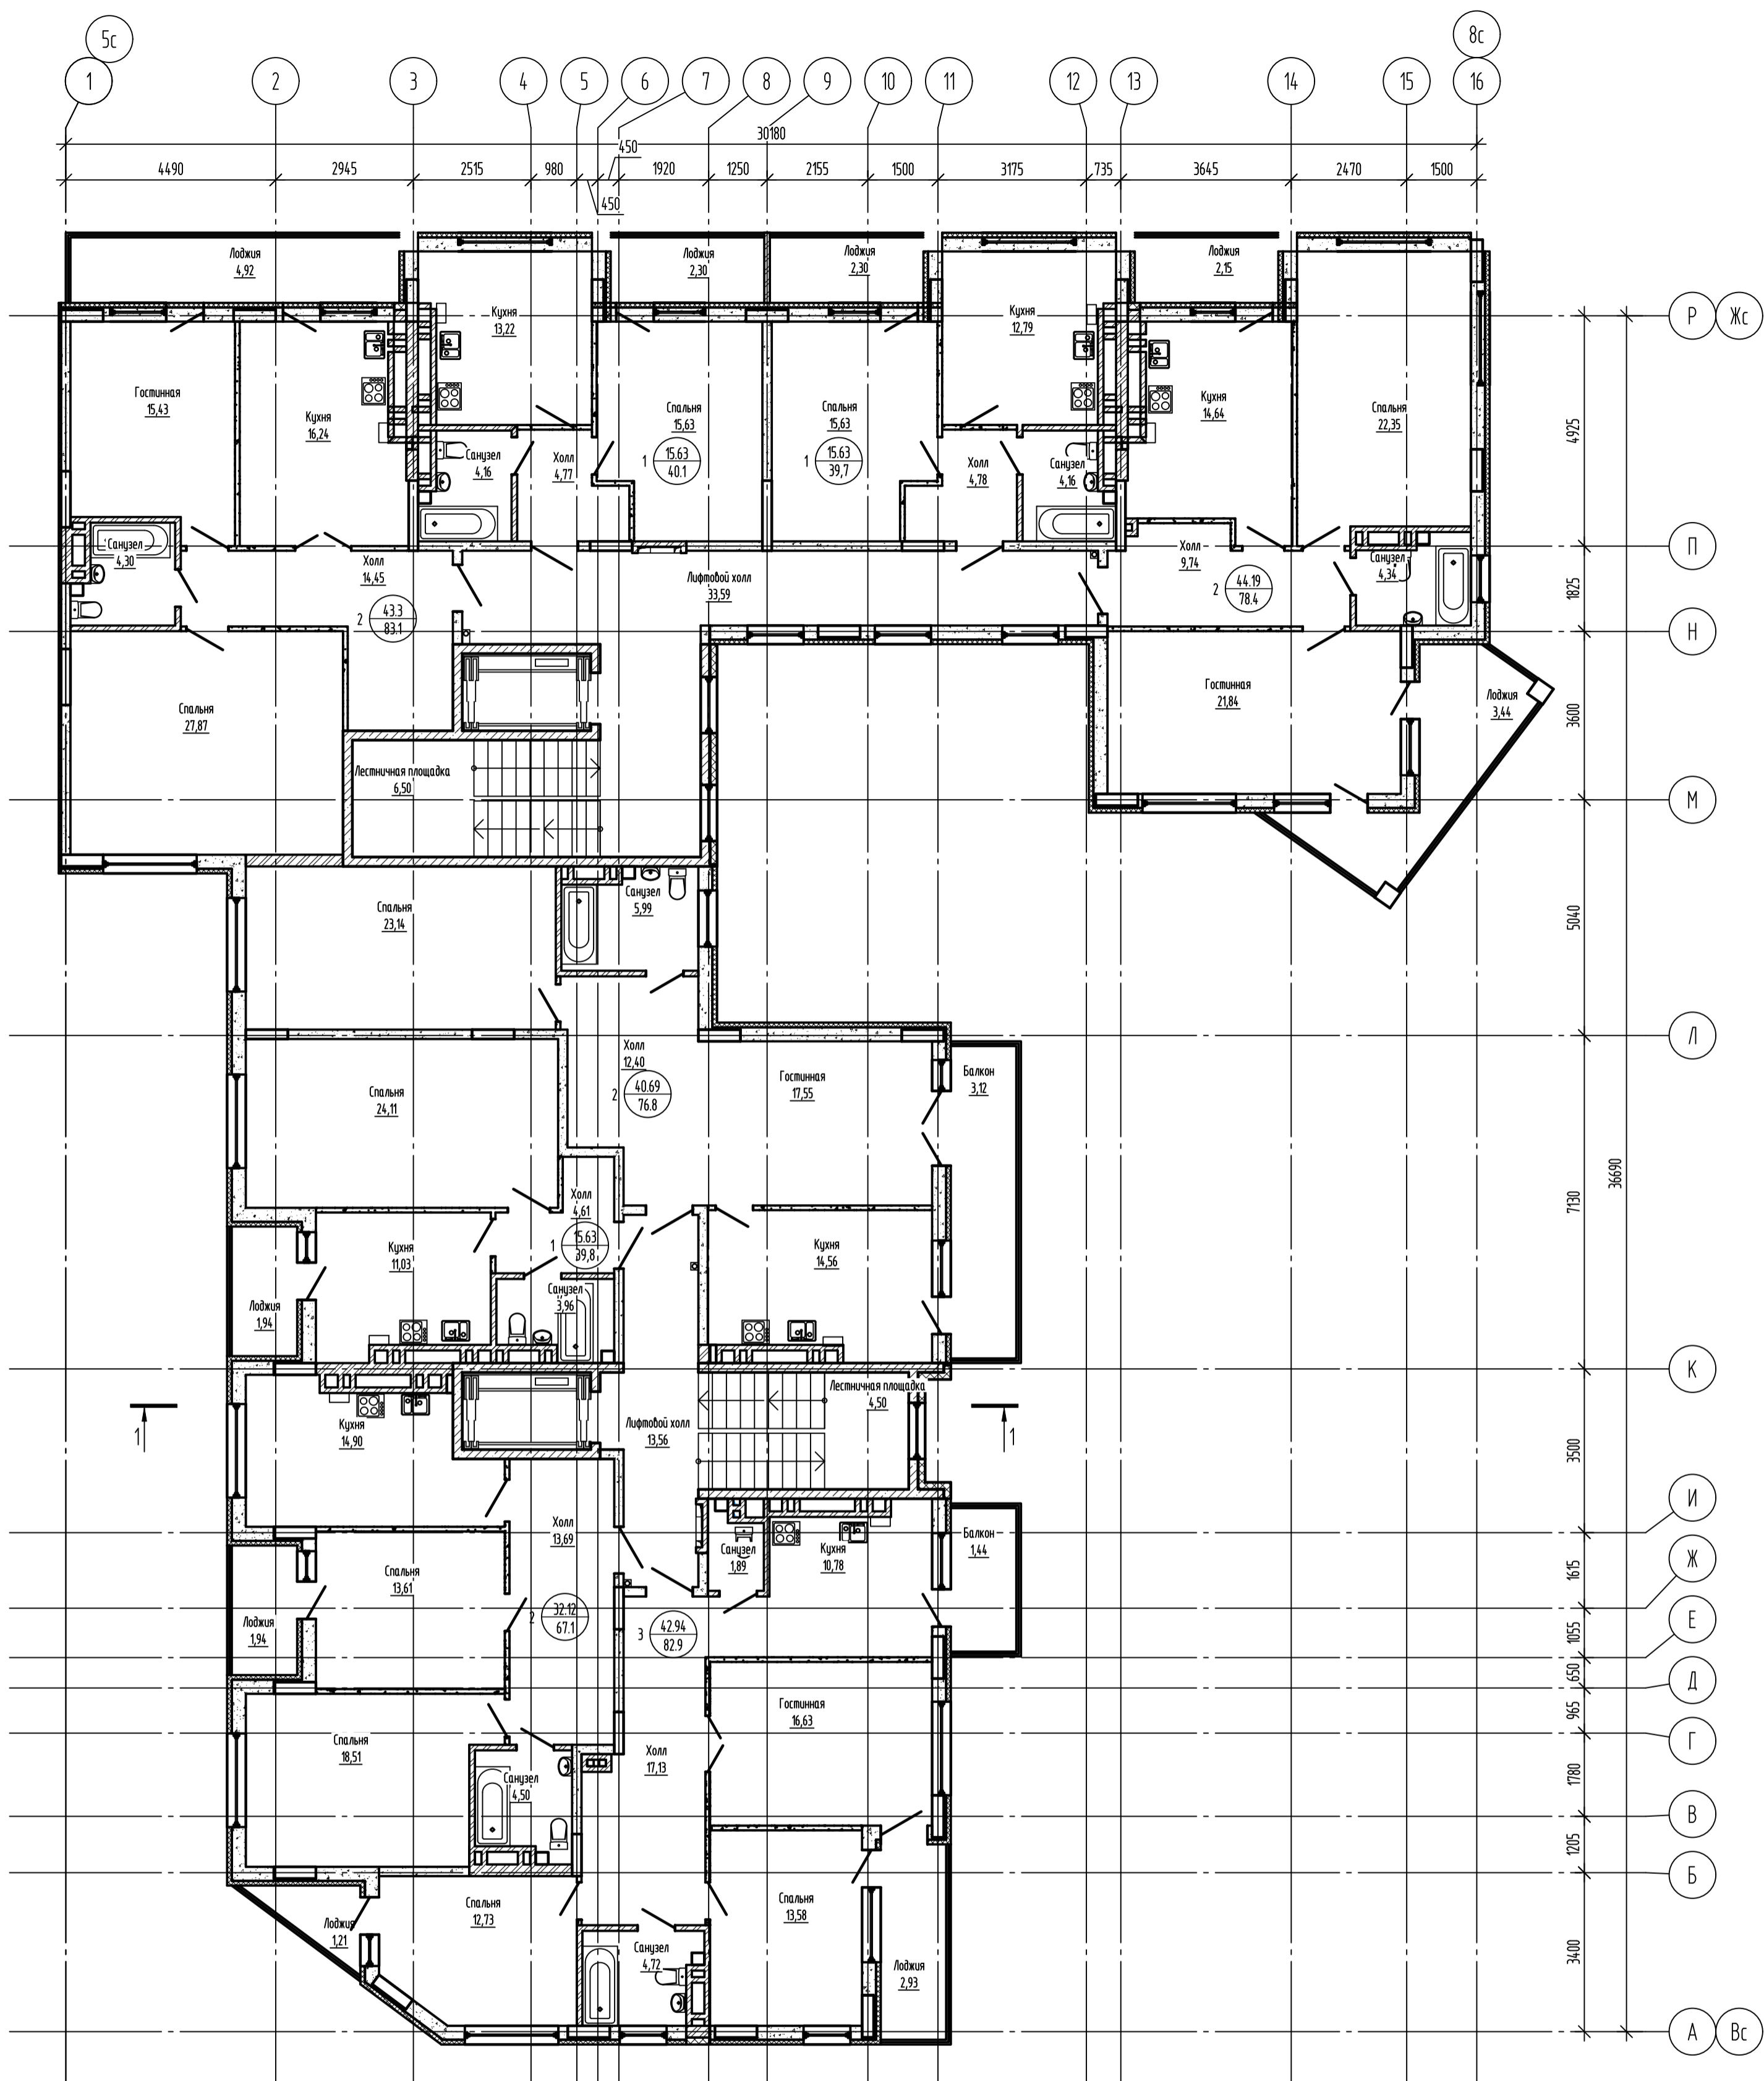

|            |         |      |               |         |      |   |      |                       |
|------------|---------|------|---------------|---------|------|---|------|-----------------------|
|            |         |      |               |         |      | П-043-2016  |      |                       |
|            |         |      |               |         |      | Многоквартирный жилой дом со встроенными нежилыми помещениями по ул. Гагарина в г. Калининграде |      |                       |
| изм.       | кол.уч. | лист | № док.        | подпись | дата | стадия  | лист | листооб               |
| ГИП        |         |      | Князьков А.Н. |         |      | П   |      |                       |
| Разработал |         |      |               |         |      |   |      |                       |
| Н.контр.   |         |      |               |         |      | План третьего этажа в осях 5с-8с  |      | ООО "СанТермо-Проект" |

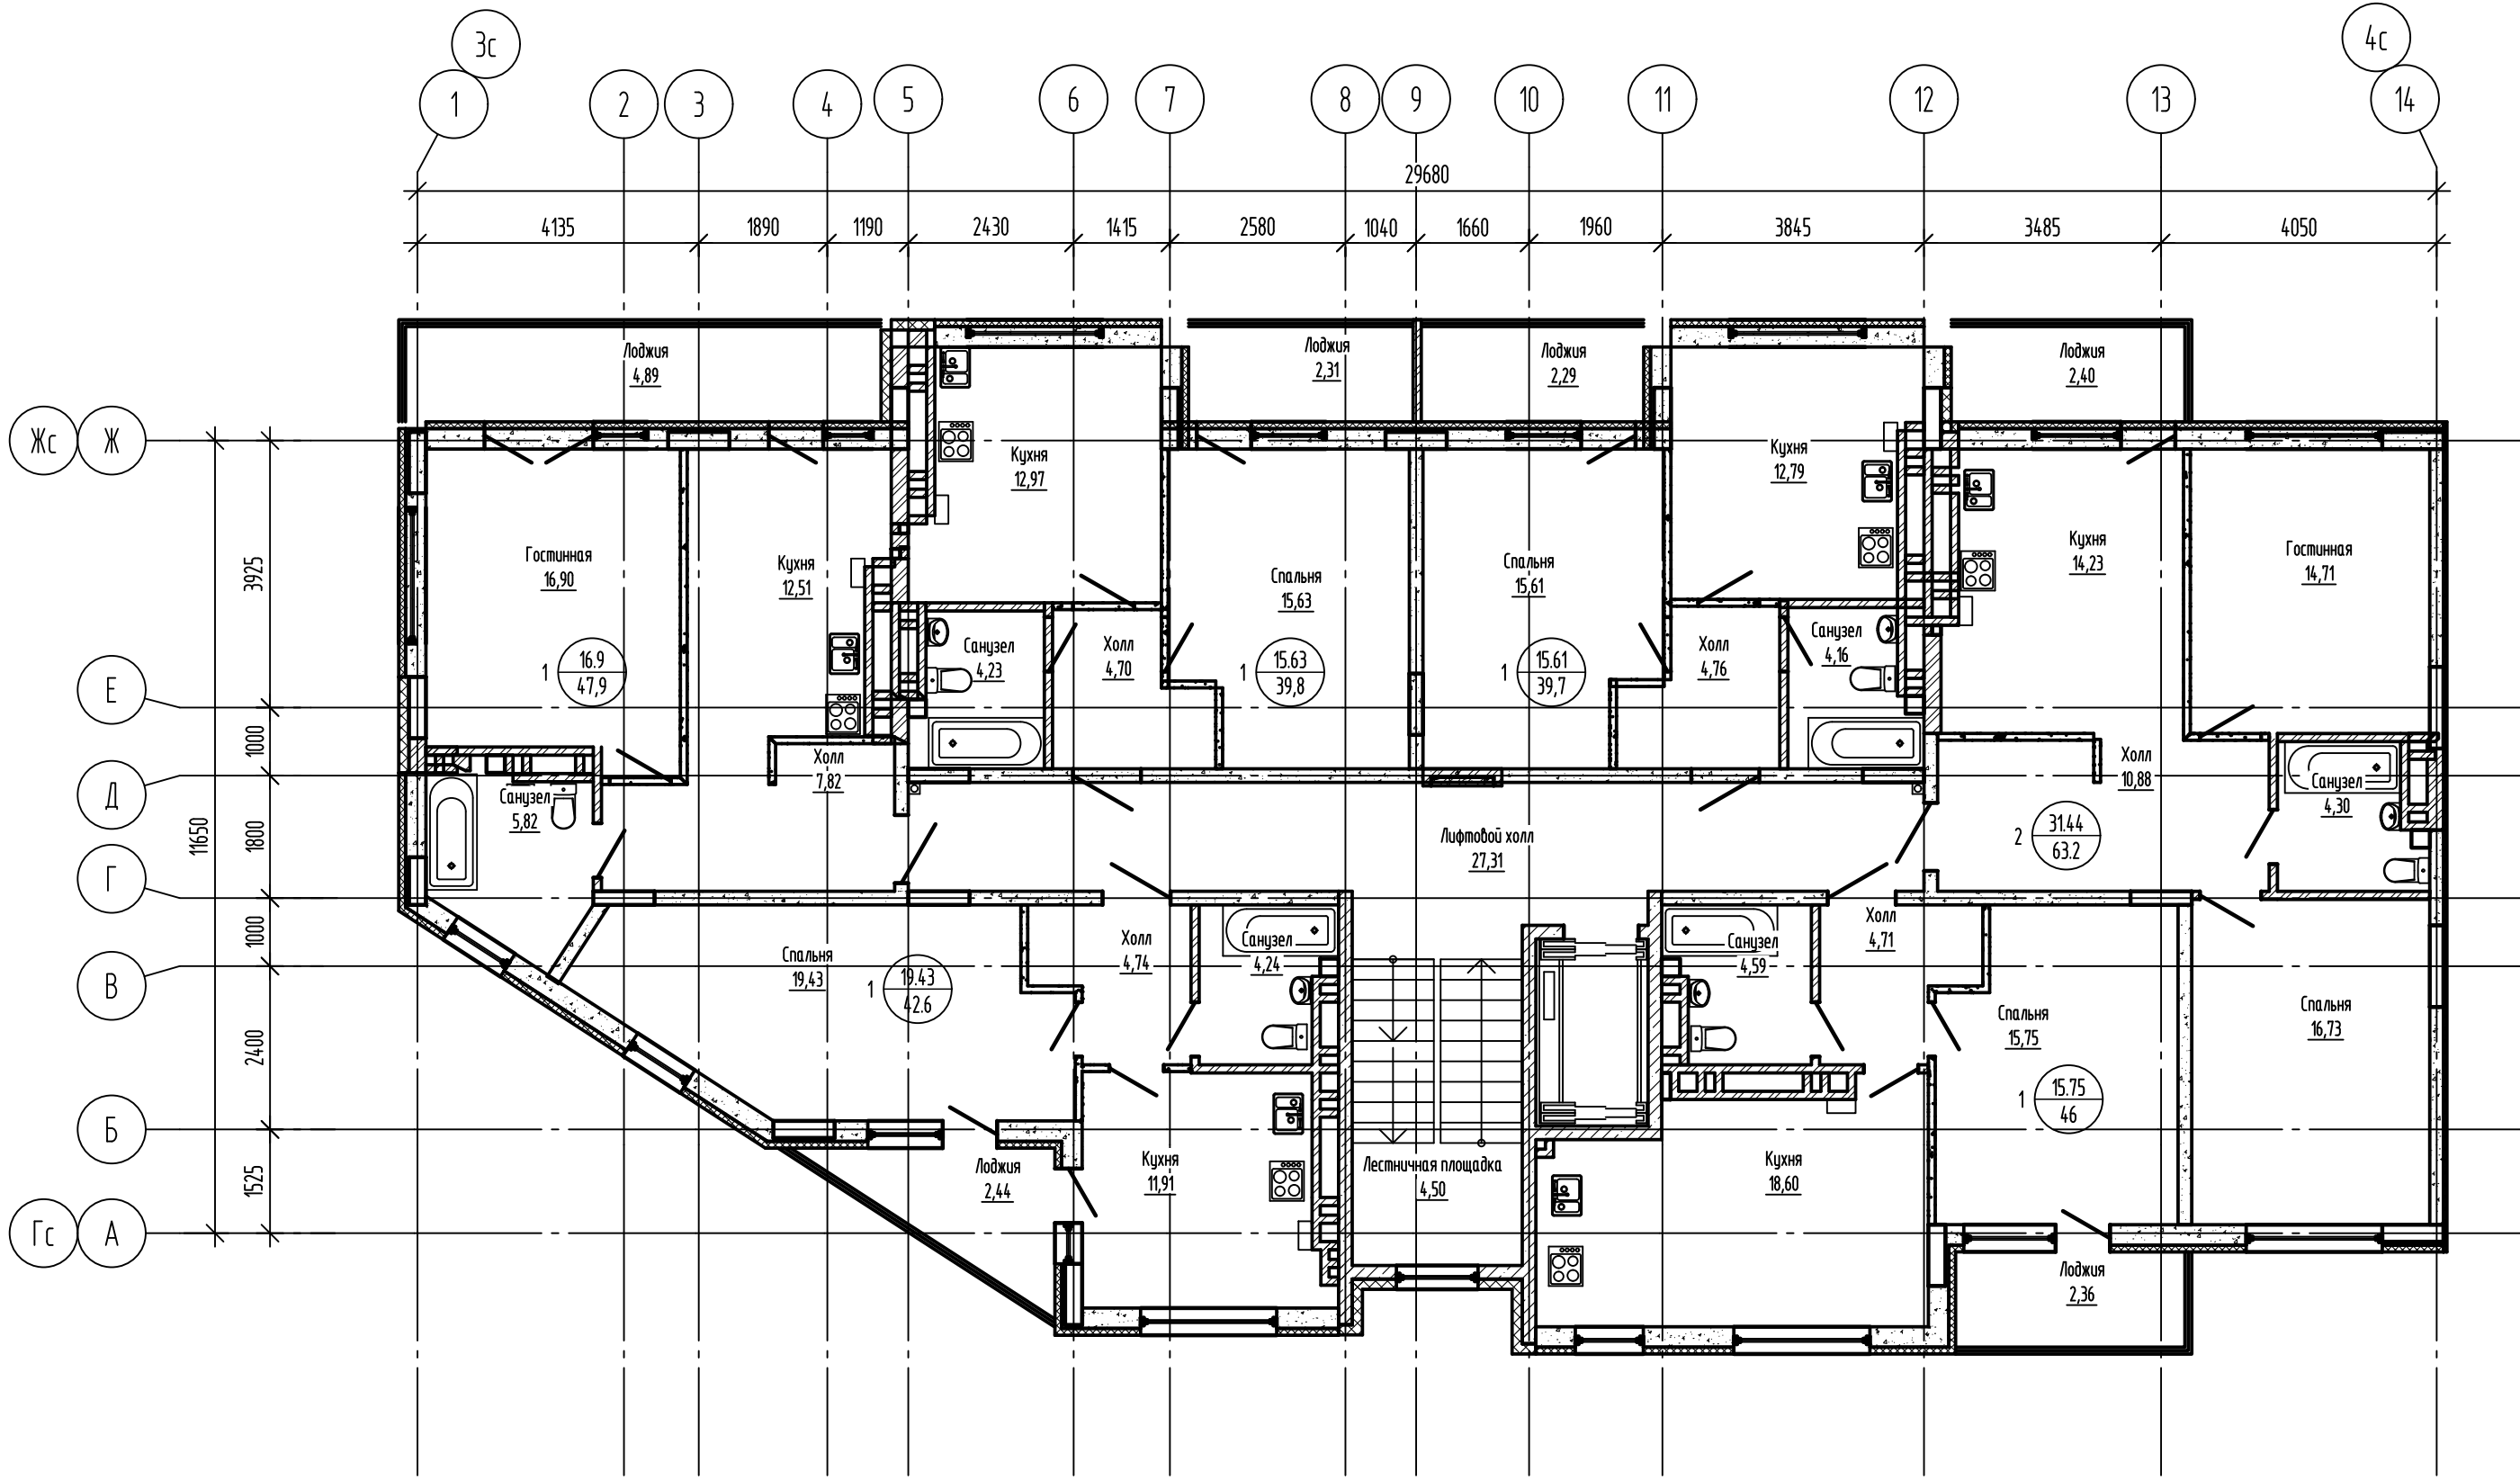


|                                    |         |      |        |         |      |   |      |        |
|------------------------------------|---------|------|--------|---------|------|---|------|--------|
|                                    |         |      |        |         |      | П-043-2016  |      |        |
|                                    |         |      |        |         |      | Многоквартирный жилой дом со встроенными нежилыми помещениями по ул. Гагарина в г. Калининграде |      |        |
| изм.                               | кол.уч. | лист | № док. | подпись | дата | этадия  | лист | листов |
|                                    |         |      |        |         |      | П   |      |        |
| ГИП                                |         |      |        |         |      | Князьков А.Н.   |      |        |
| Разработал                         |         |      |        |         |      |   |      |        |
| Н.контр.                           |         |      |        |         |      |   |      |        |
| План четвертого этажа в осях 3с-4с |         |      |        |         |      | ООО "СанТермо-Проект"   |      |        |

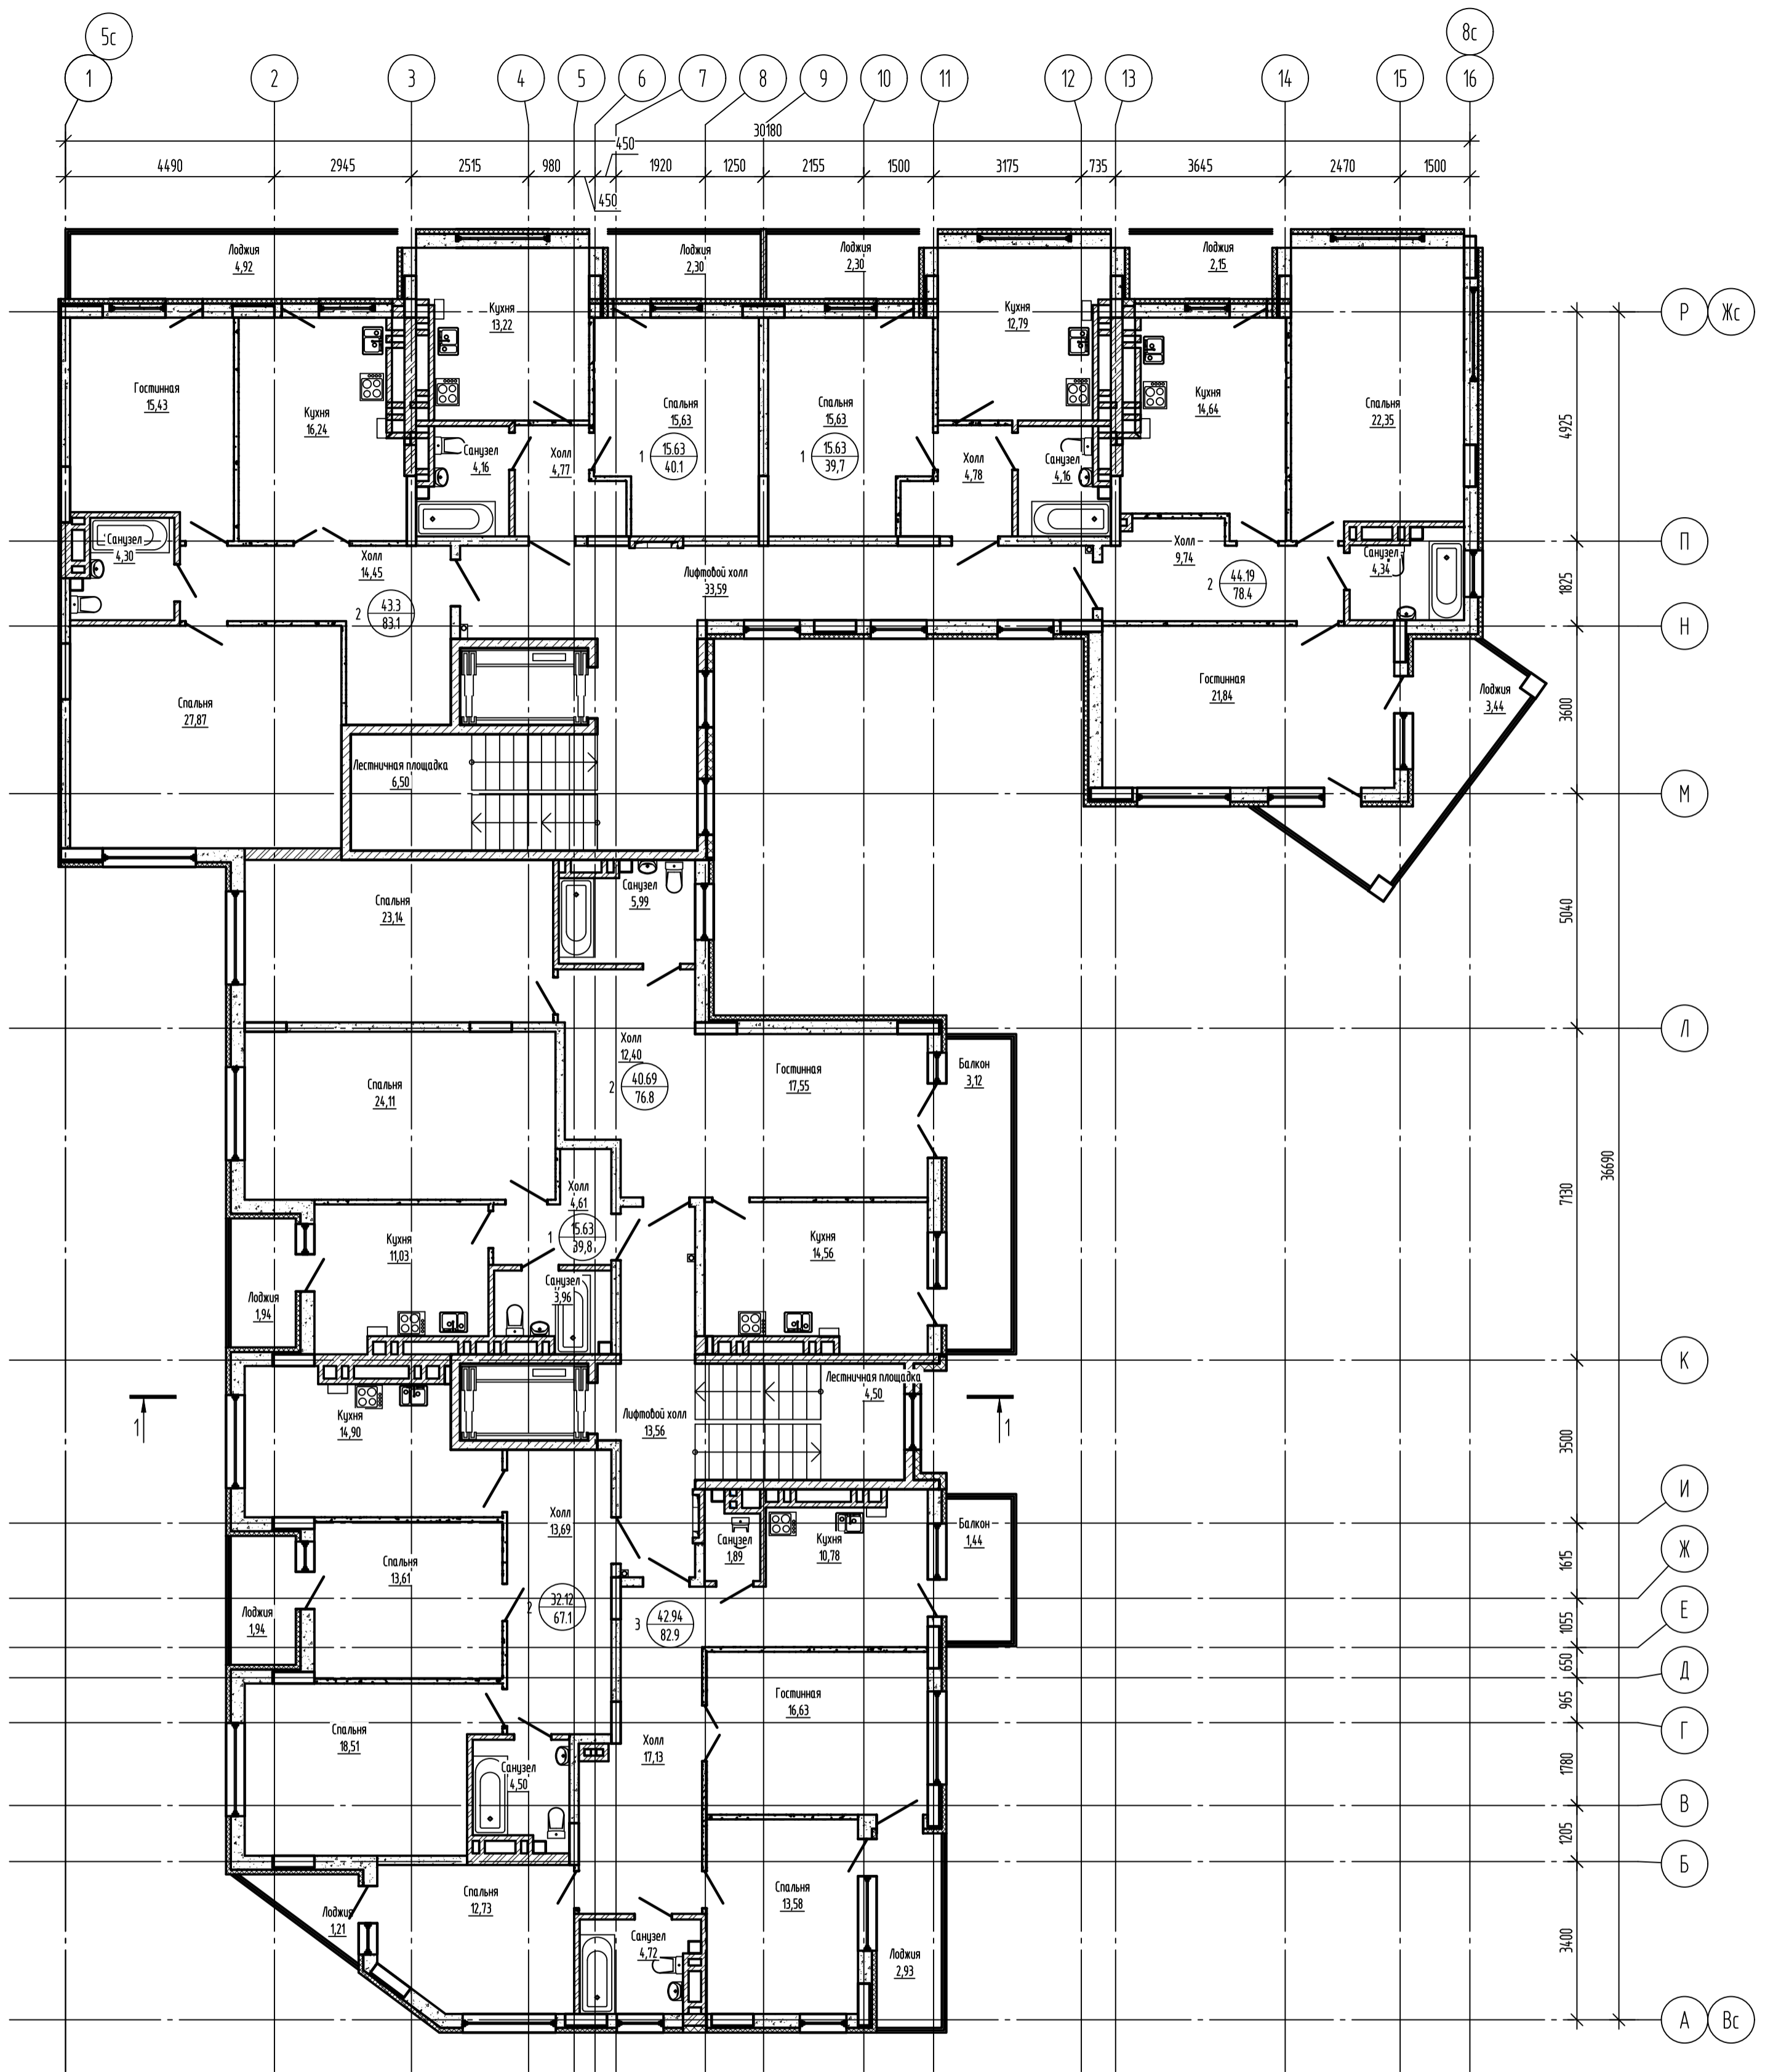


|            |         |      |               |         |      |   |      |         |
|------------|---------|------|---------------|---------|------|---|------|---------|
|            |         |      |               |         |      | П-043-2016  |      |         |
|            |         |      |               |         |      | Многоквартирный жилой дом со встроенными нежилыми помещениями по ул. Гагарина в г. Калининграде |      |         |
| изм.       | кол.уч. | лист | № док.        | подпись | дата | стадия  | лист | листооб |
| ГИП        |         |      | Князьков А.Н. |         |      | П   |      |         |
| Разработал |         |      |               |         |      |   |      |         |
| Н.контр.   |         |      |               |         |      | План четвертого этажа в осях 5с-8с  |      |         |
|            |         |      |               |         |      | ООО "СанТермо-Проект"   |      |         |



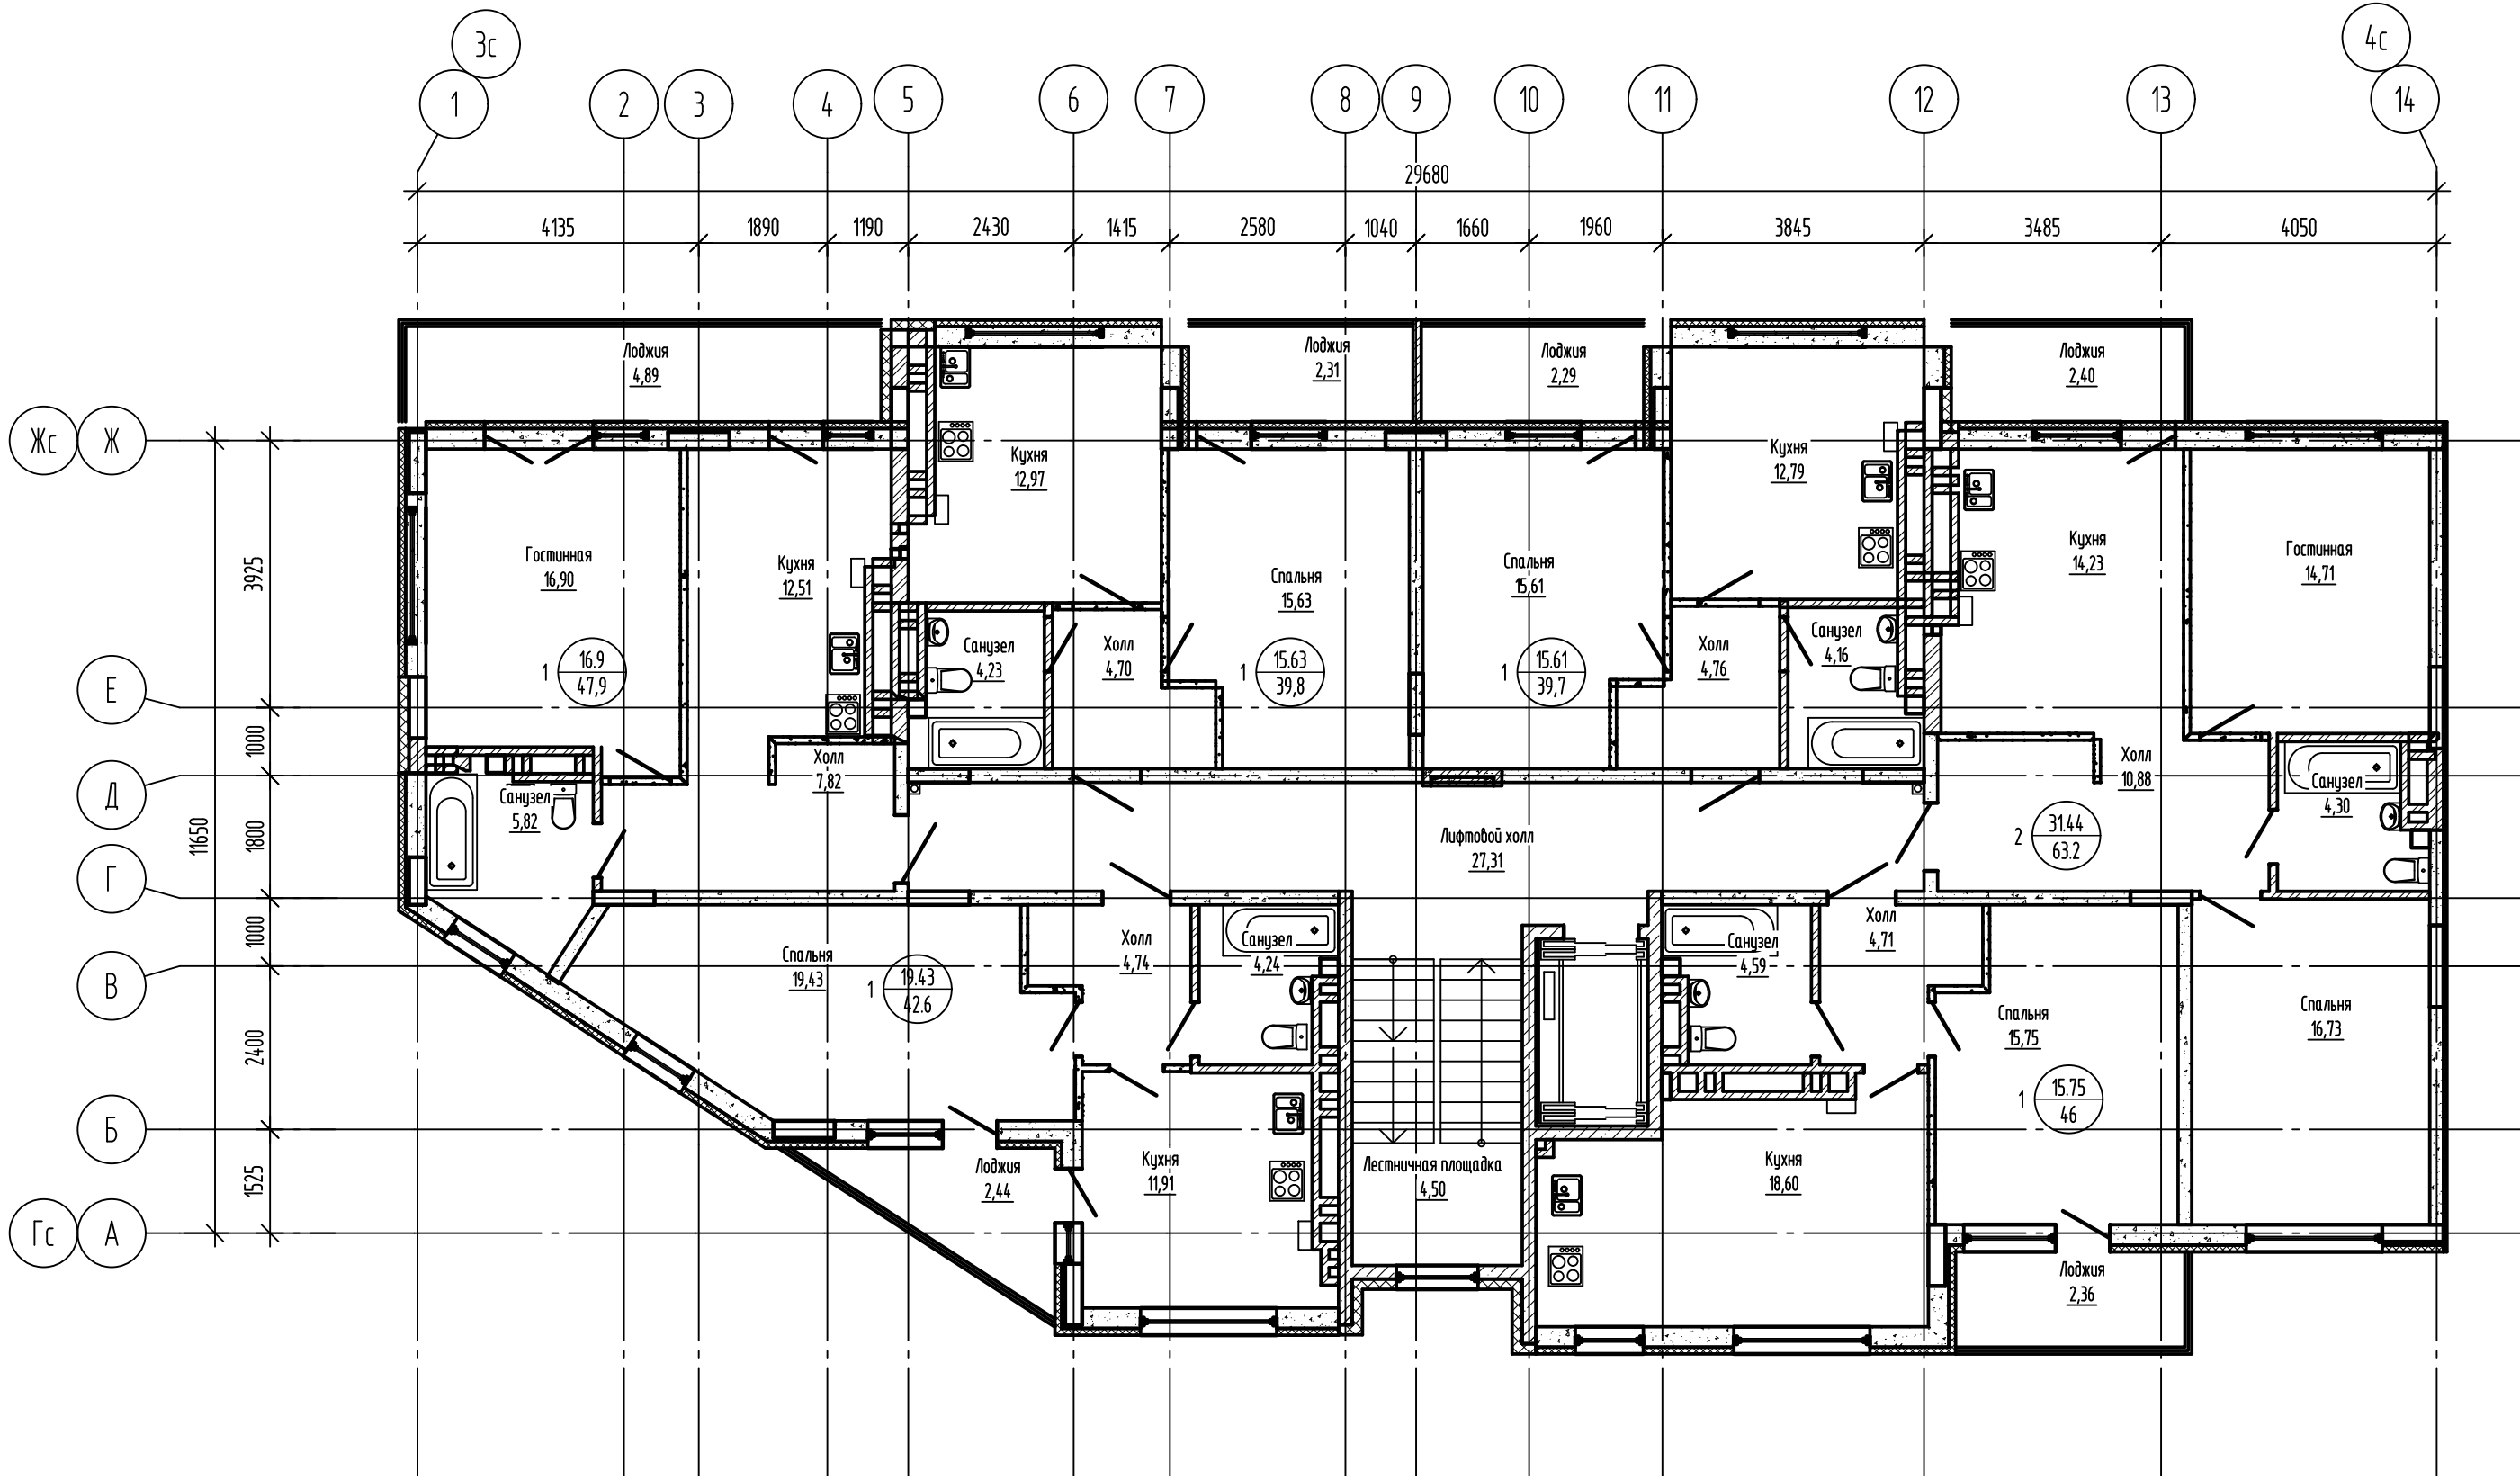


|            |         |      |        |         |      |   |      |        |
|------------|---------|------|--------|---------|------|---|------|--------|
|            |         |      |        |         |      | П-043-2016  |      |        |
|            |         |      |        |         |      | Многоквартирный жилой дом со встроенными нежилыми помещениями по ул. Гагарина в г. Калининграде |      |        |
| изм.       | кол.уч. | лист | № док. | подпись | дата | стадия  | лист | листов |
|            |         |      |        |         |      | П   |      |        |
| ГИП        |         |      |        |         |      | Князьков А.Н.   |      |        |
| Разработал |         |      |        |         |      |   |      |        |
| Н.контр.   |         |      |        |         |      |   |      |        |
|            |         |      |        |         |      | План пятого этажа в осях 3с-4с  |      |        |
|            |         |      |        |         |      | ООО "СанТермо-Проект"   |      |        |

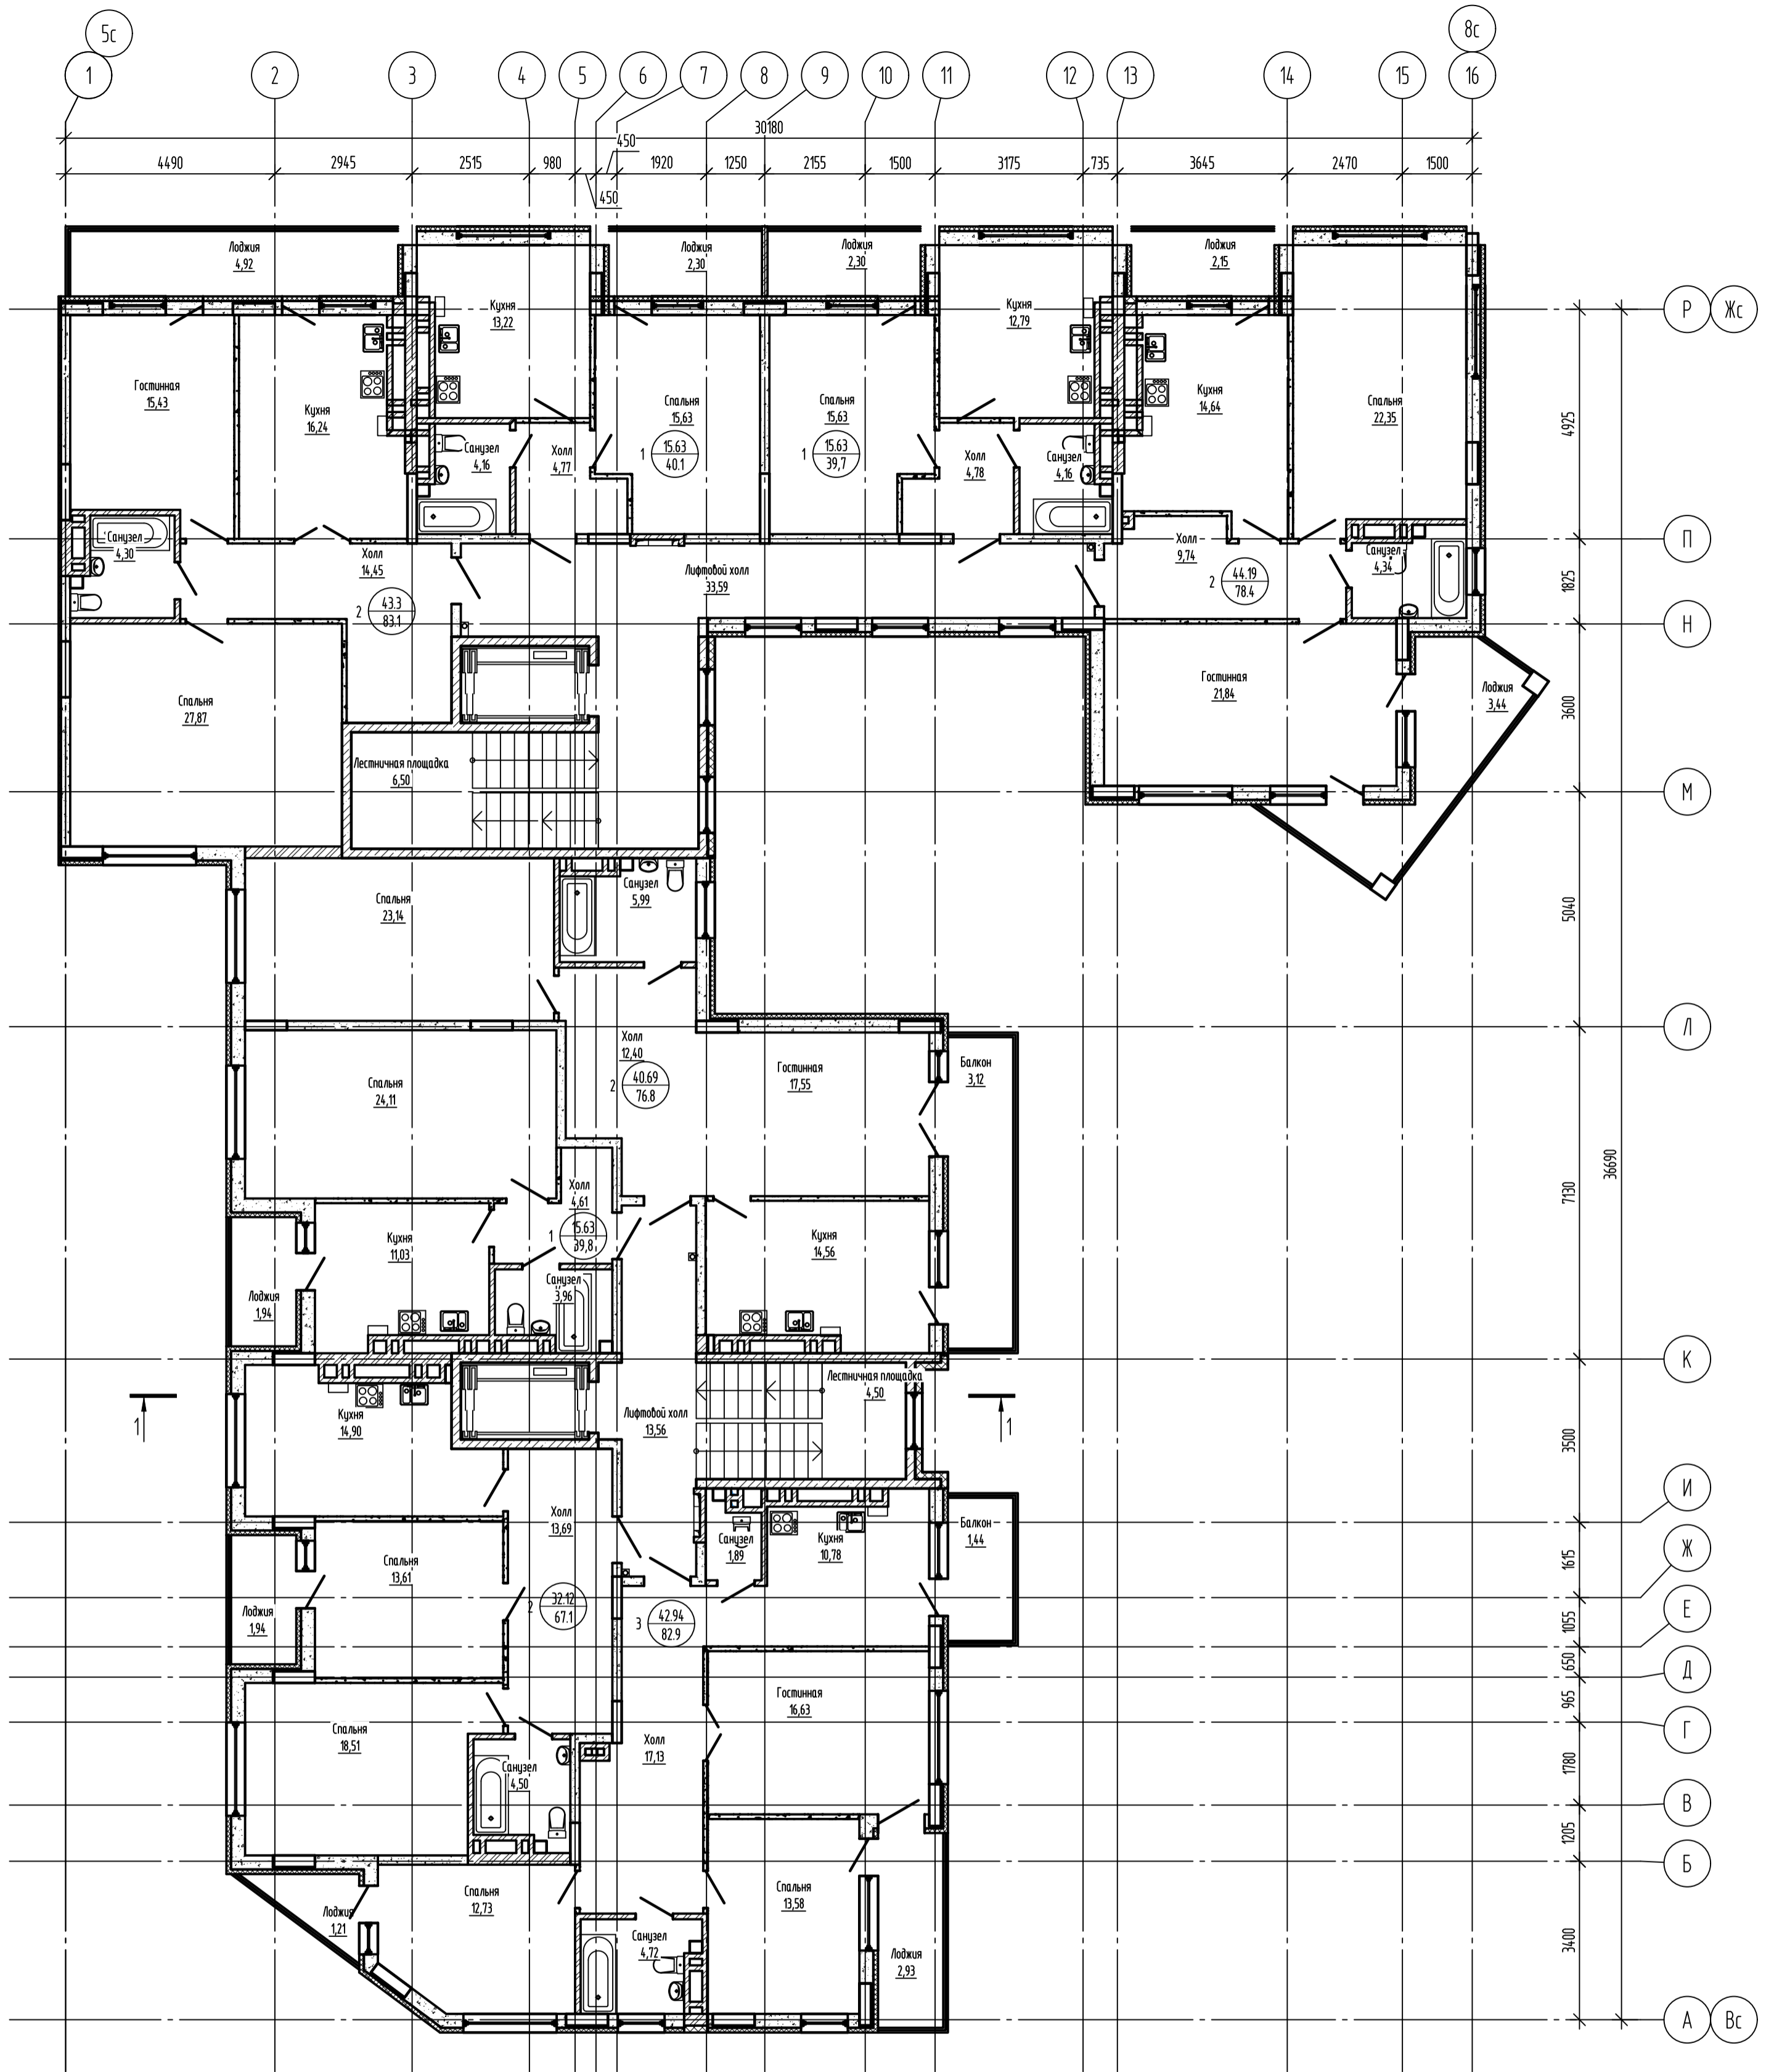


|              |              |
|--------------|--------------|
| Согласовано  | Взам. инв. № |
| Подп. и дата |              |
| Инв. № подл. |              |


|            |               |      |        |         |      |   |      |        |
|------------|---------------|------|--------|---------|------|---|------|--------|
|            |               |      |        |         |      | П-043-2016  |      |        |
|            |               |      |        |         |      | Многоквартирный жилой дом со встроенными нежилыми помещениями по ул. Гагарина в г. Калининграде |      |        |
| Изм.       | Колуч.        | Лист | № док. | подпись | дата | Стандия   | Лист | Листов |
| ГИП        | Князьков А.Н. |      |        |         |      | П   | 1    | 20     |
| Разработал |               |      |        |         |      |   |      |        |
| Н.контр.   |               |      |        |         |      |   |      |        |
|            |               |      |        |         |      | План пятого этажа в осях 5с-8с  |      |        |
|            |               |      |        |         |      | ООО "СанТермо-Проект"   |      |        |
|            |               |      |        |         |      | Формат А2   |      |        |

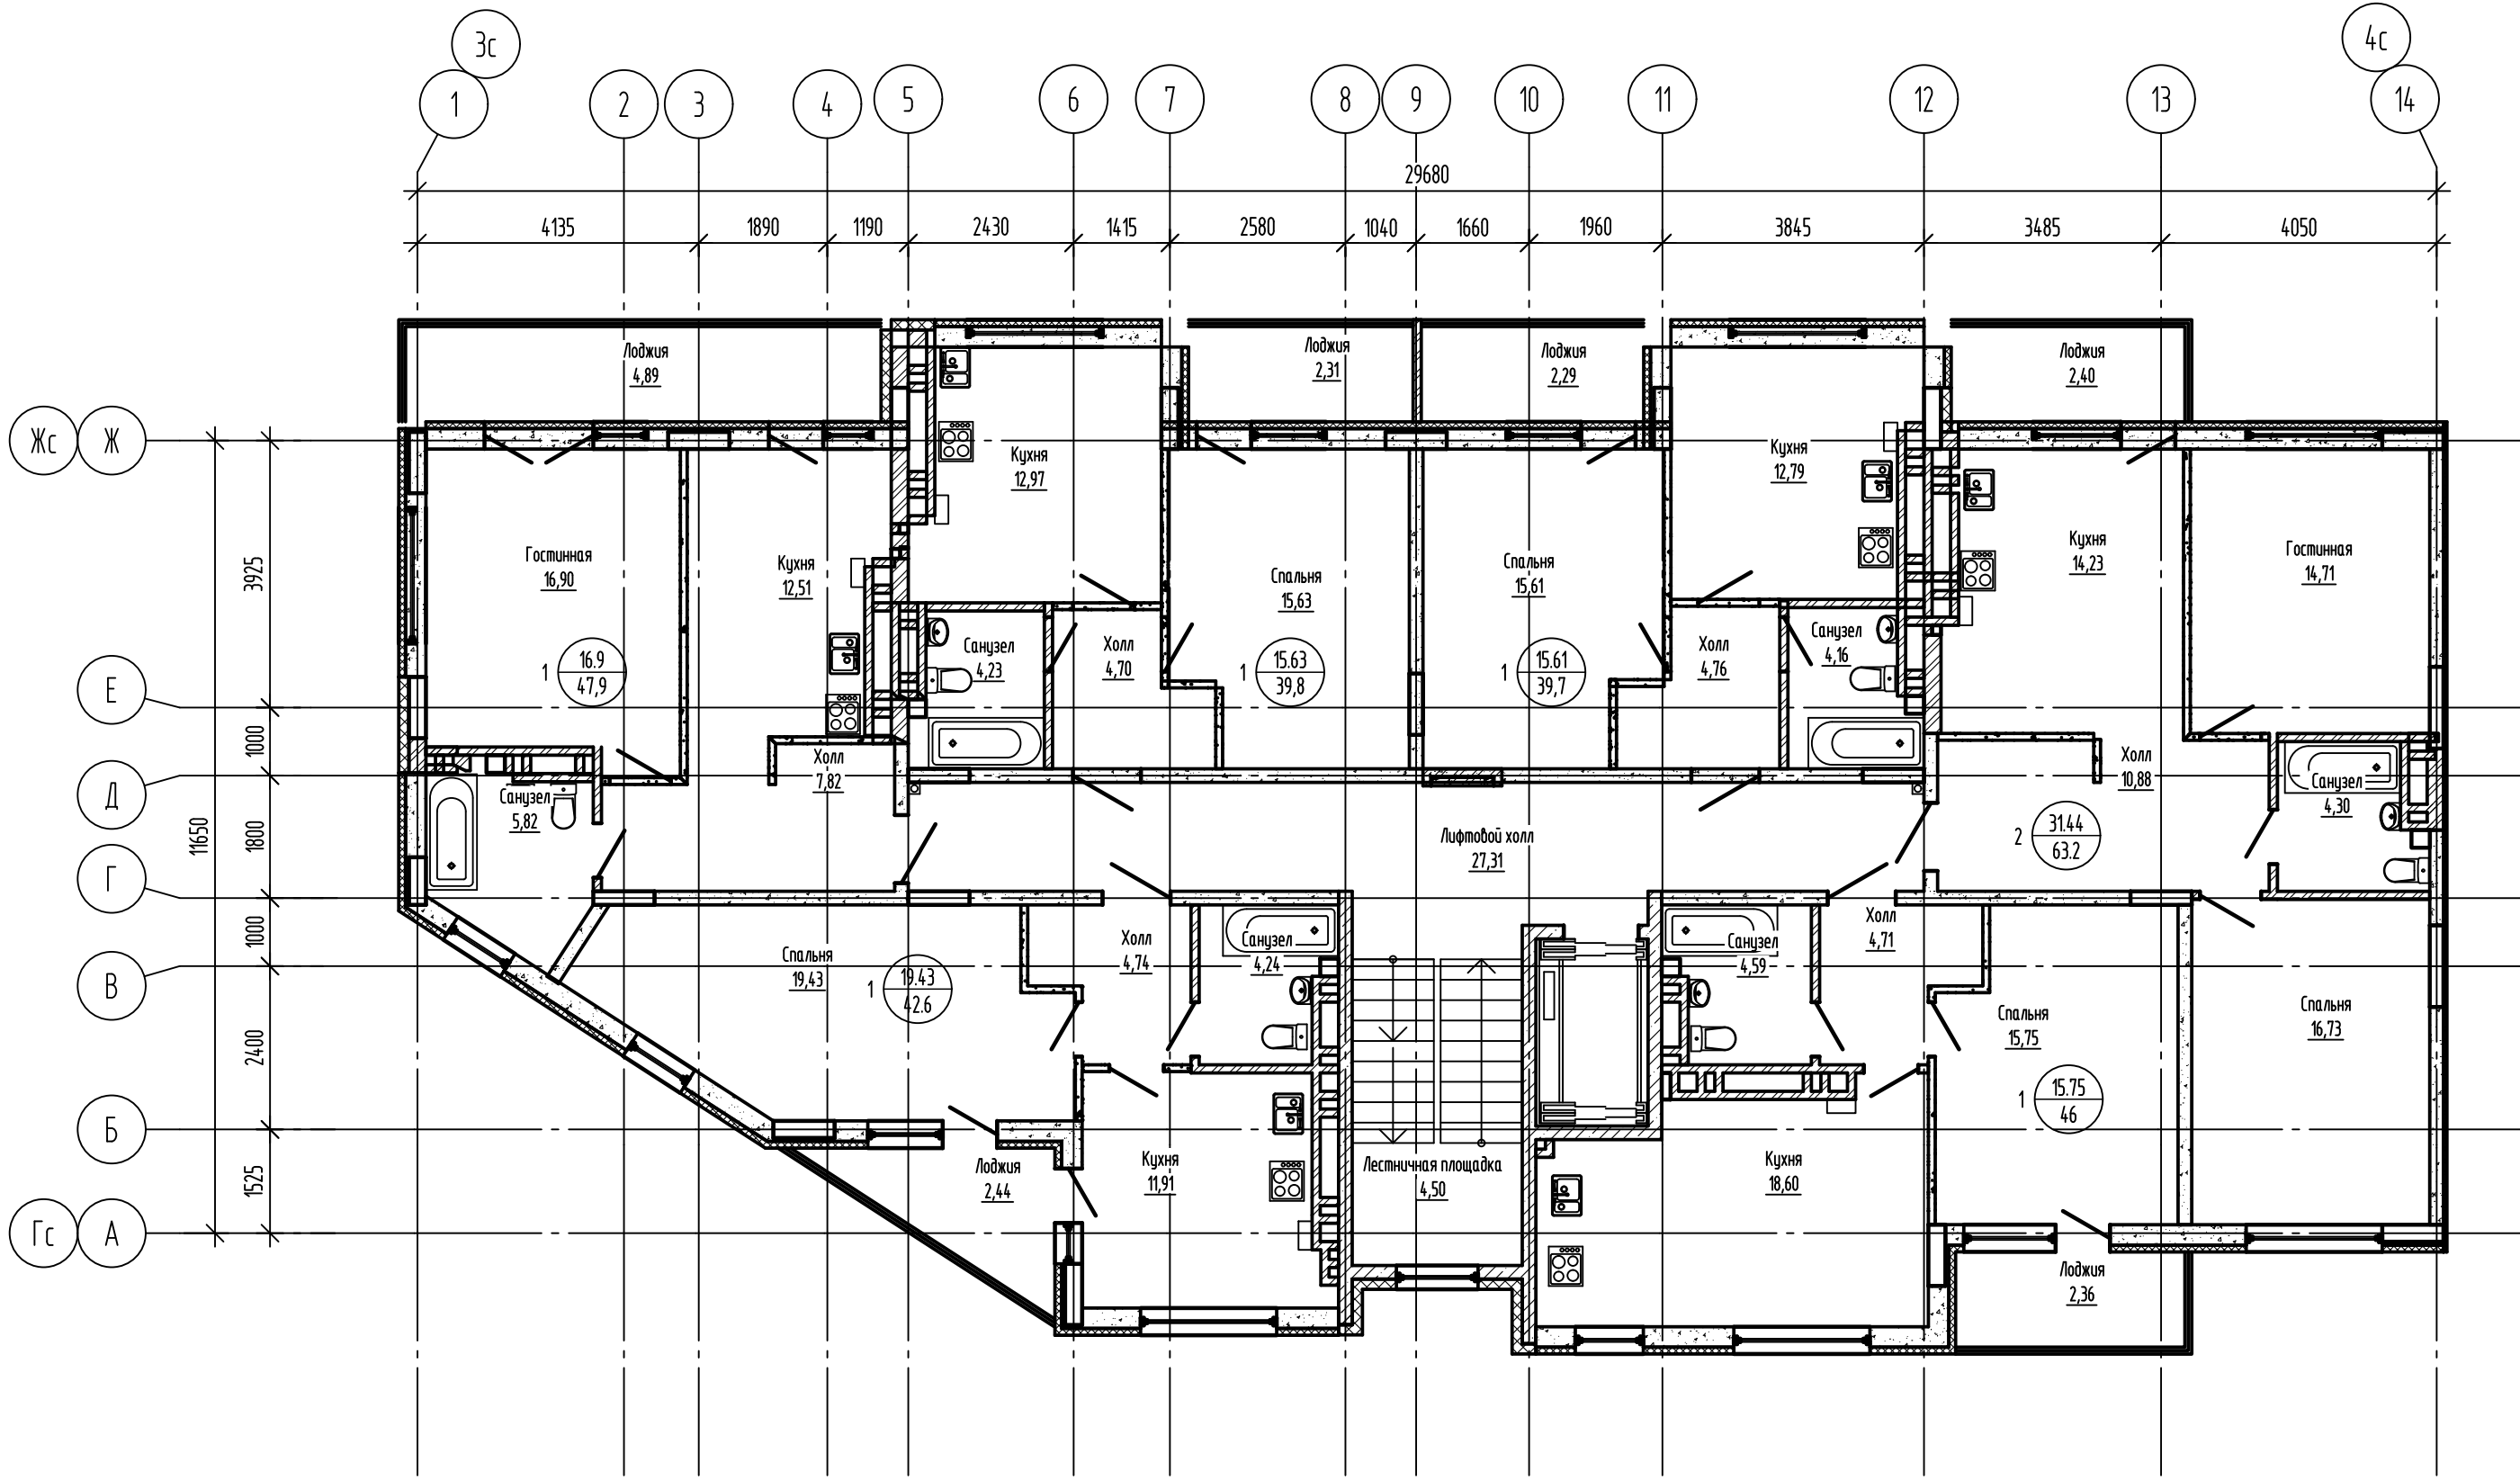


|                                 |         |      |        |         |      |   |      |        |
|---------------------------------|---------|------|--------|---------|------|---|------|--------|
|                                 |         |      |        |         |      | П-043-2016  |      |        |
|                                 |         |      |        |         |      | Многоквартирный жилой дом со встроенными нежилыми помещениями по ул. Гагарина в г. Калининграде |      |        |
| изм.                            | кол.уч. | лист | № док. | подпись | дата | этаж  | лист | листов |
|                                 |         |      |        |         |      | П   |      |        |
| ГИП                             |         |      |        |         |      | Князьков А.Н.   |      |        |
| Разработал                      |         |      |        |         |      |   |      |        |
| Н.контр.                        |         |      |        |         |      |   |      |        |
| План шестого этажа в осях 3с-4с |         |      |        |         |      | ООО "СанТермо-Проект"   |      |        |

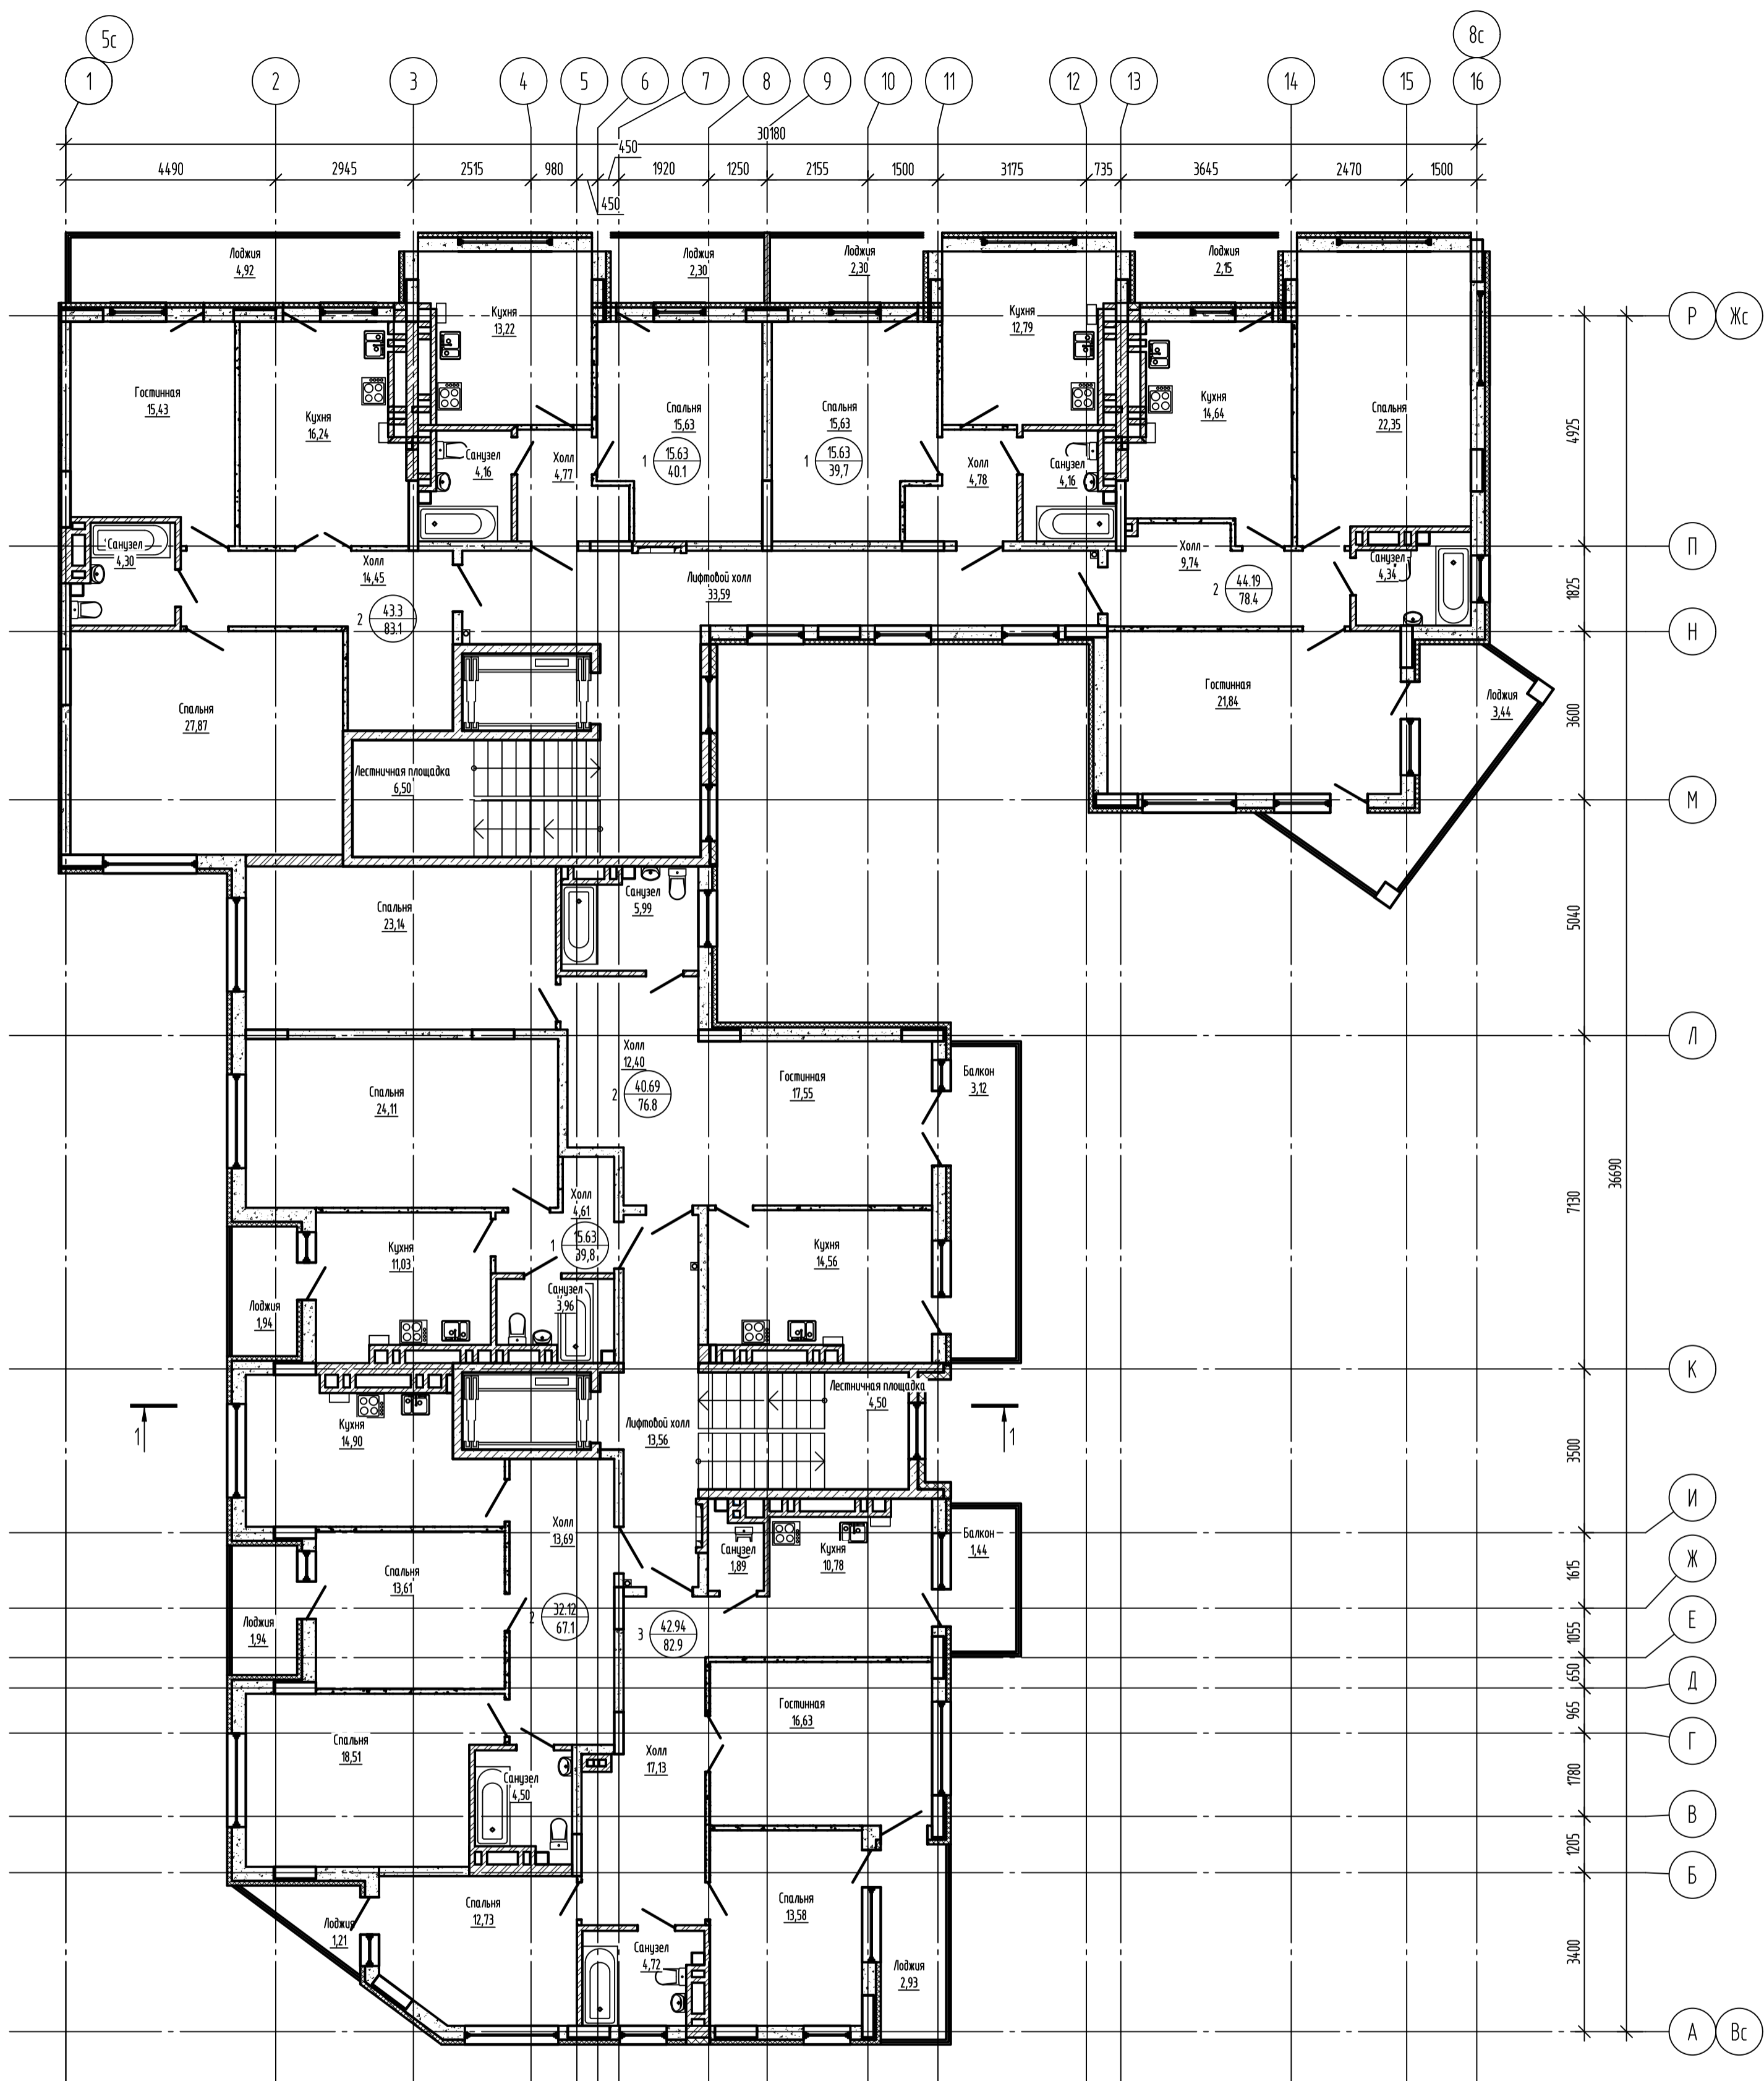


|            |         |      |               |         |      |   |      |                       |
|------------|---------|------|---------------|---------|------|---|------|-----------------------|
|            |         |      |               |         |      | П-043-2016  |      |                       |
|            |         |      |               |         |      | Многоквартирный жилой дом со встроенными нежилыми помещениями по ул. Гагарина в г. Калининграде |      |                       |
| изм.       | кол.уч. | лист | № док.        | подпись | дата | стадия  | лист | листооб               |
| ГИП        |         |      | Князьков А.Н. |         |      | П   |      |                       |
| Разработал |         |      |               |         |      |   |      |                       |
| Н.контр.   |         |      |               |         |      | План шестого этажа в осях 5с-8с   |      | ООО "СанТермо-Проект" |

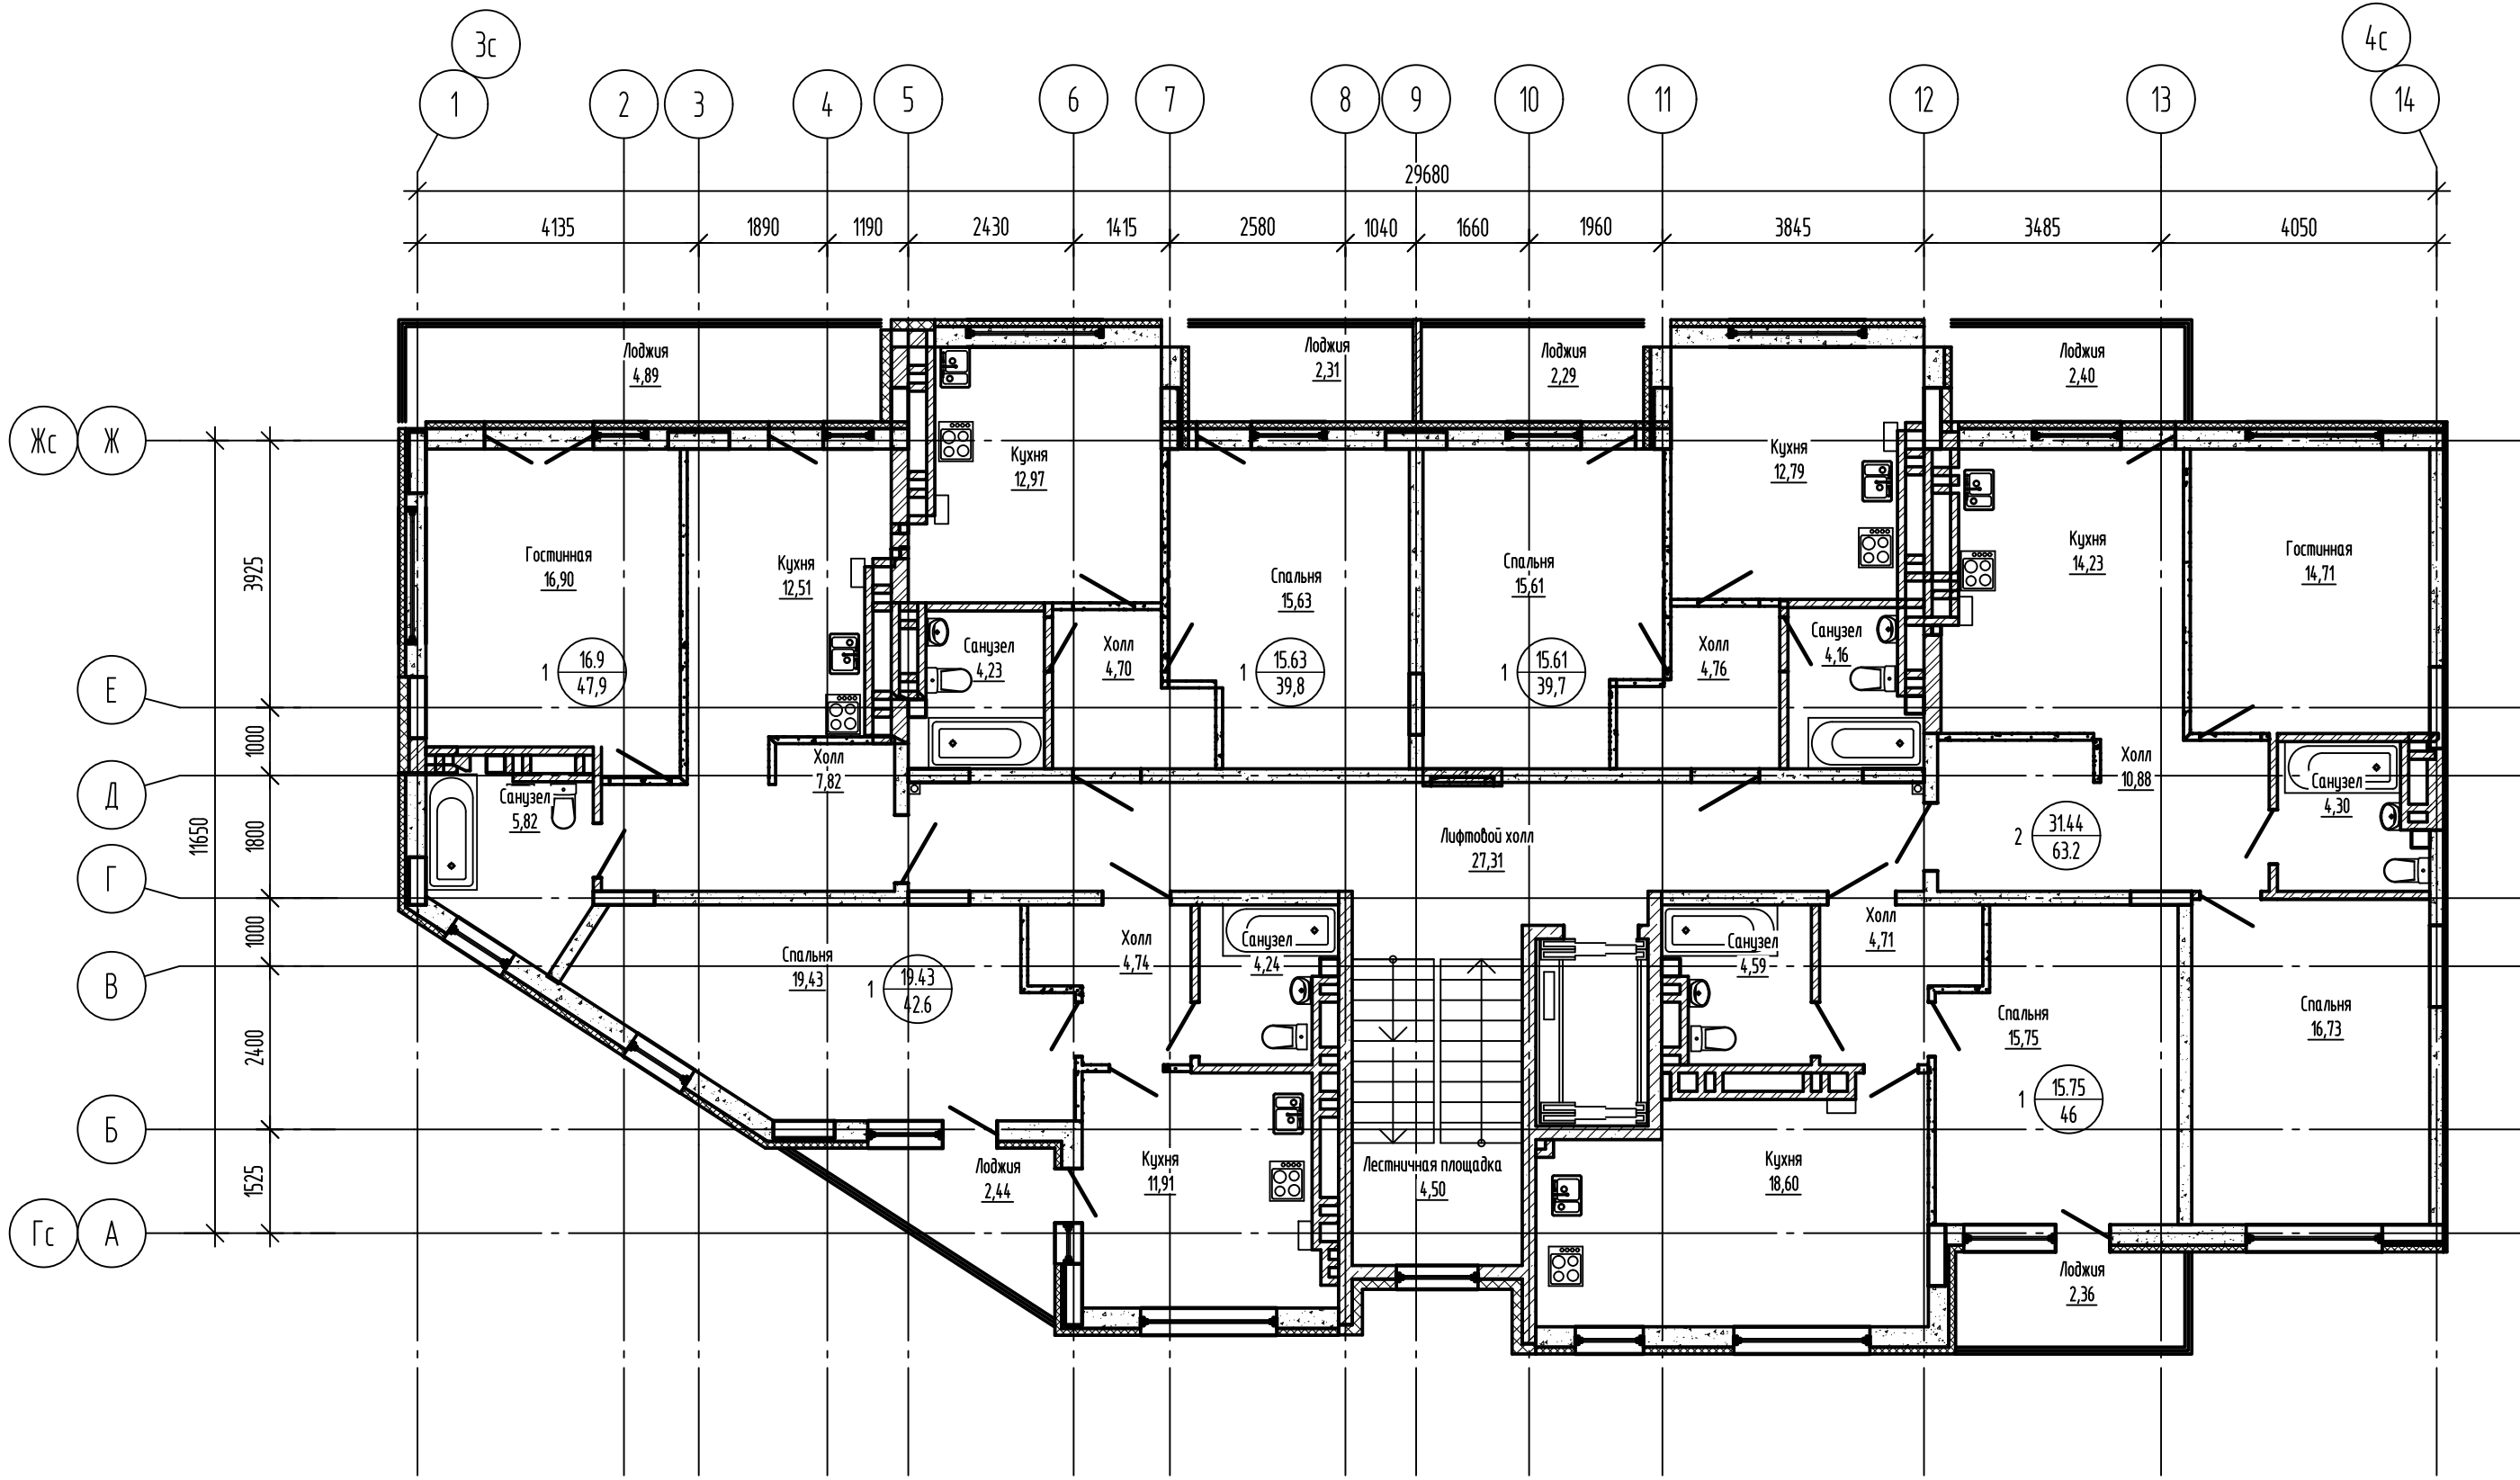


|                                  |         |      |        |         |      |   |      |        |
|----------------------------------|---------|------|--------|---------|------|---|------|--------|
|                                  |         |      |        |         |      | П-043-2016  |      |        |
|                                  |         |      |        |         |      | Многоквартирный жилой дом со встроенными нежилыми помещениями по ул. Гагарина в г. Калининграде |      |        |
| изм.                             | кол.уч. | лист | № док. | подпись | дата | этадия  | лист | листов |
|                                  |         |      |        |         |      | П   |      |        |
| ГИП                              |         |      |        |         |      | Князьков А.Н.   |      |        |
| Разработал                       |         |      |        |         |      |   |      |        |
| Н.контр.                         |         |      |        |         |      |   |      |        |
| План седьмого этажа в осях 3с-4с |         |      |        |         |      | ООО "СанТермо-Проект"   |      |        |

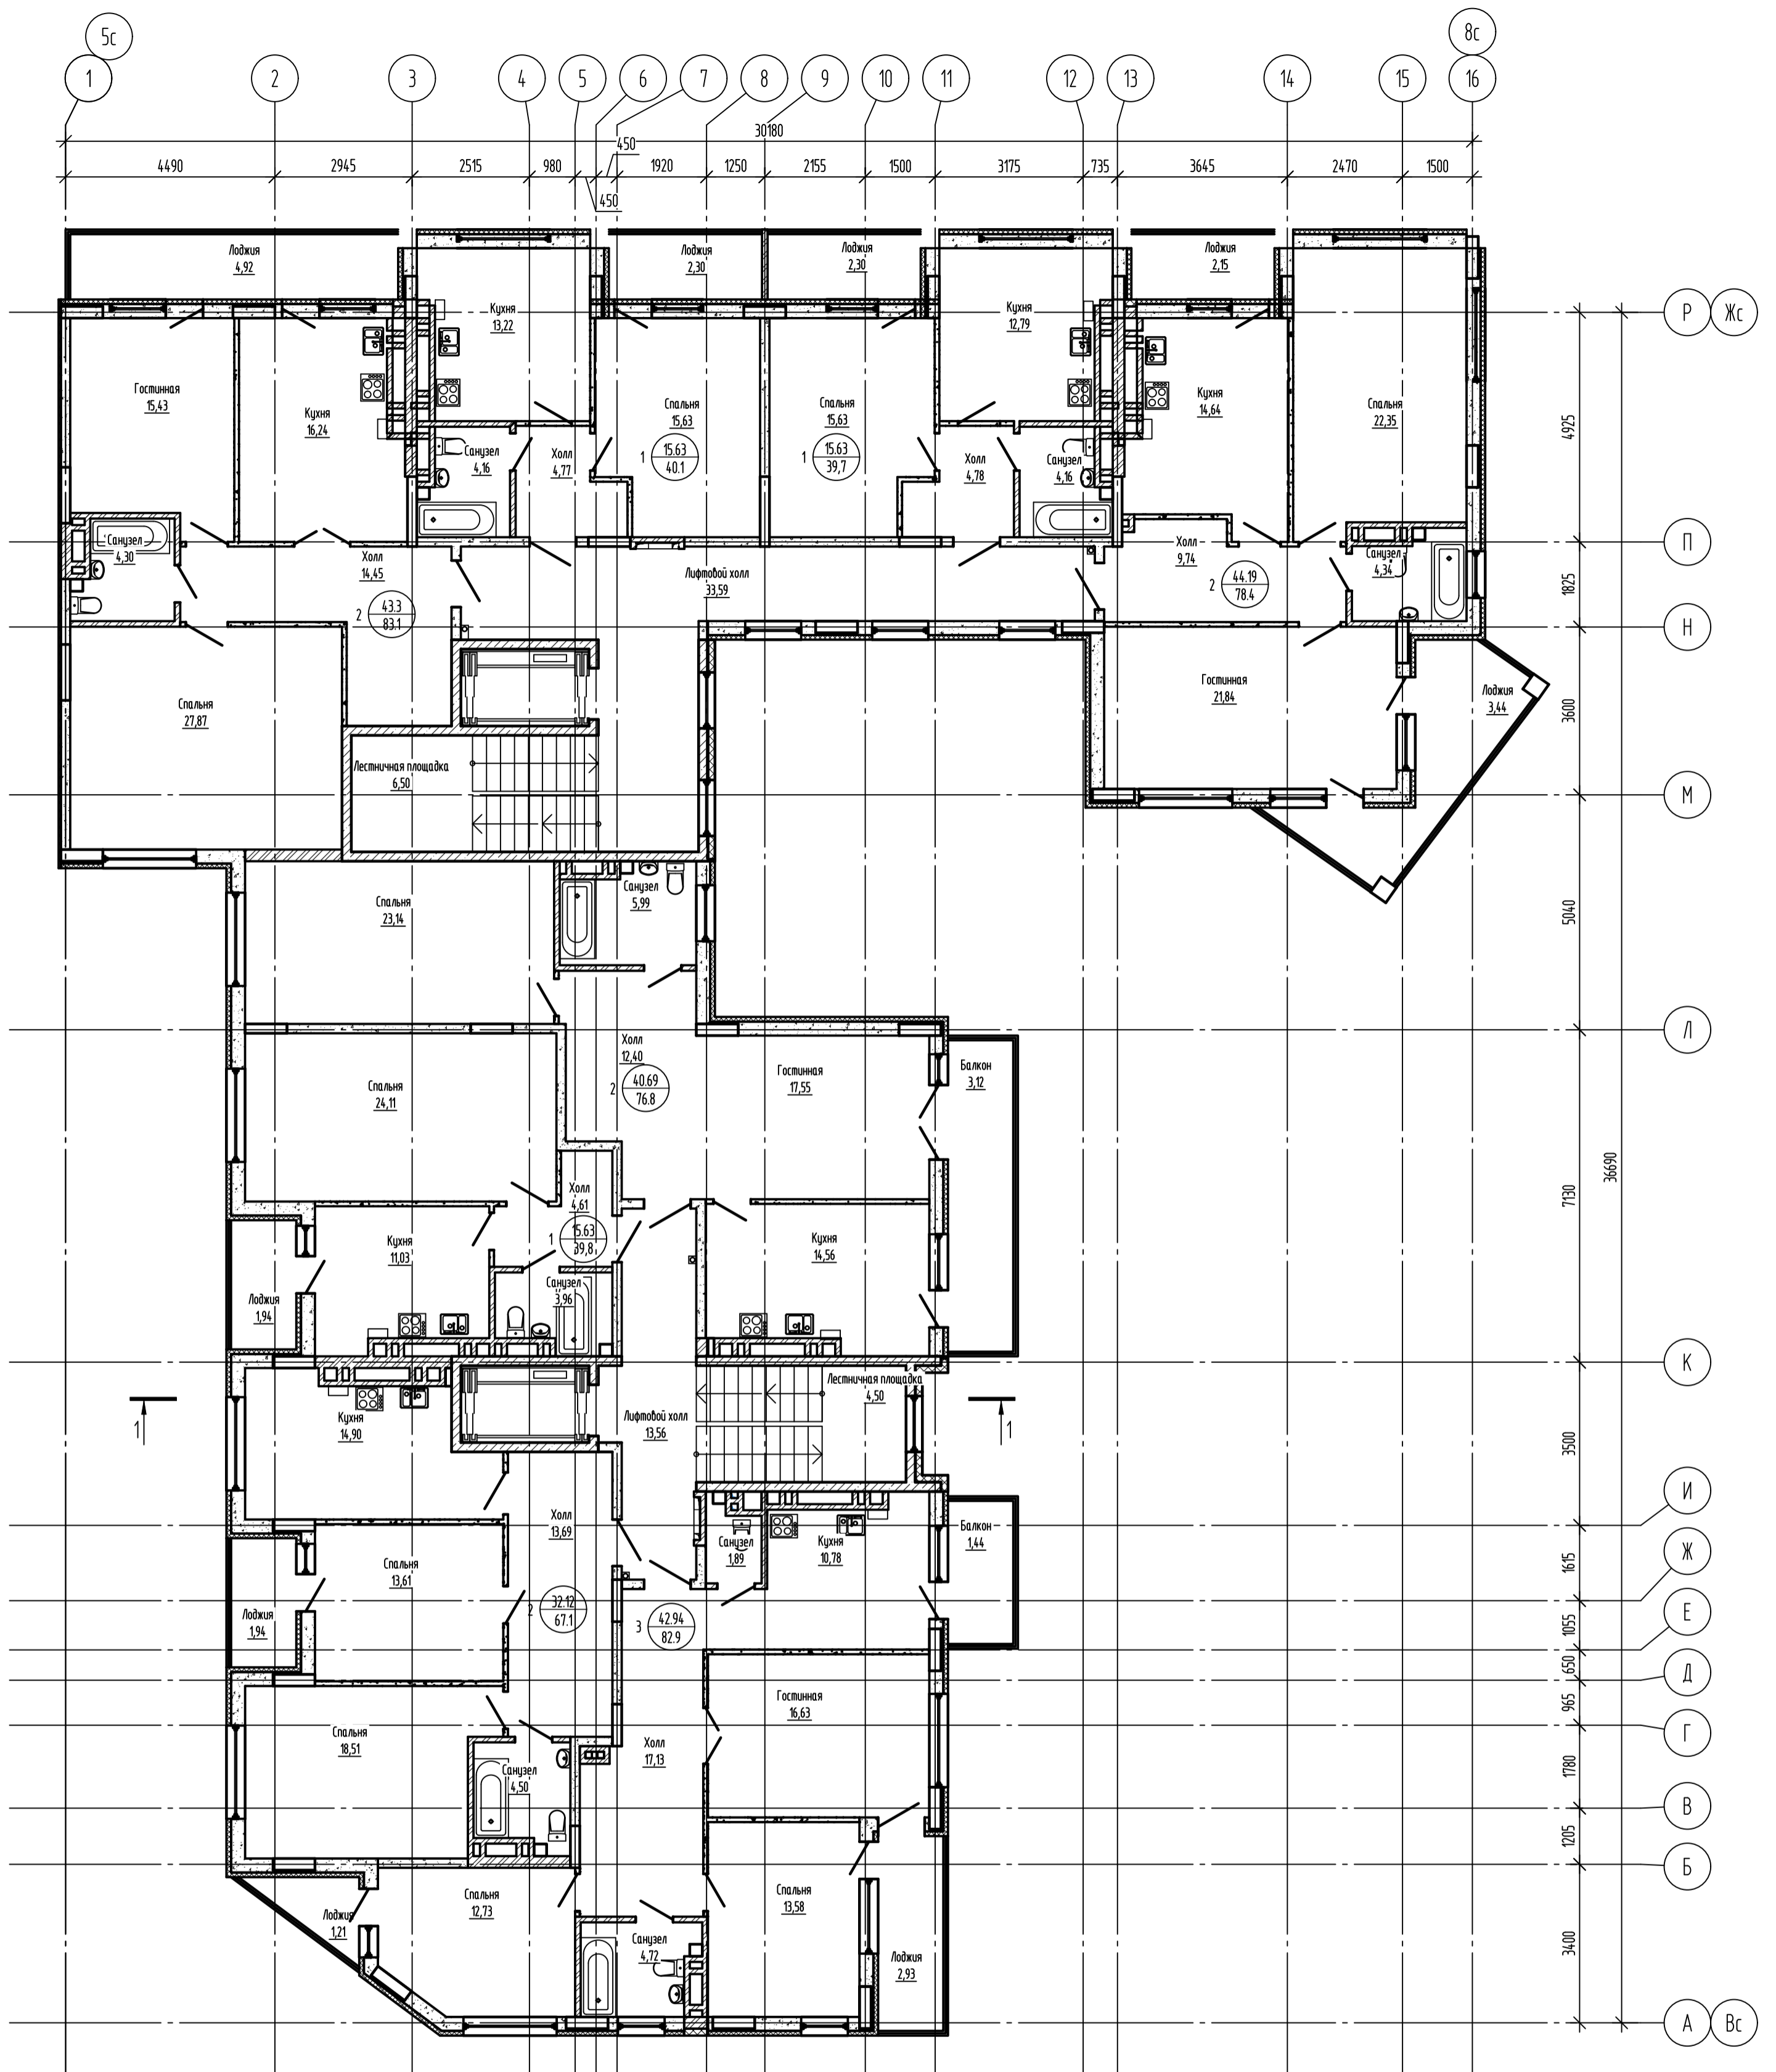

|            |         |      |               |         |      |   |      |                       |
|------------|---------|------|---------------|---------|------|---|------|-----------------------|
|            |         |      |               |         |      | П-043-2016  |      |                       |
|            |         |      |               |         |      | Многоквартирный жилой дом со встроенными нежилыми помещениями по ул. Гагарина в г. Калининграде |      |                       |
| изм.       | кол.уч. | лист | № док.        | подпись | дата | стадия  | лист | листооб               |
| ГИП        |         |      | Князьков А.Н. |         |      | П   |      |                       |
| Разработал |         |      |               |         |      |   |      |                       |
| Н.контр.   |         |      |               |         |      | План седьмого этажа в осях 5с-8с  |      | ООО "СанТермо-Проект" |

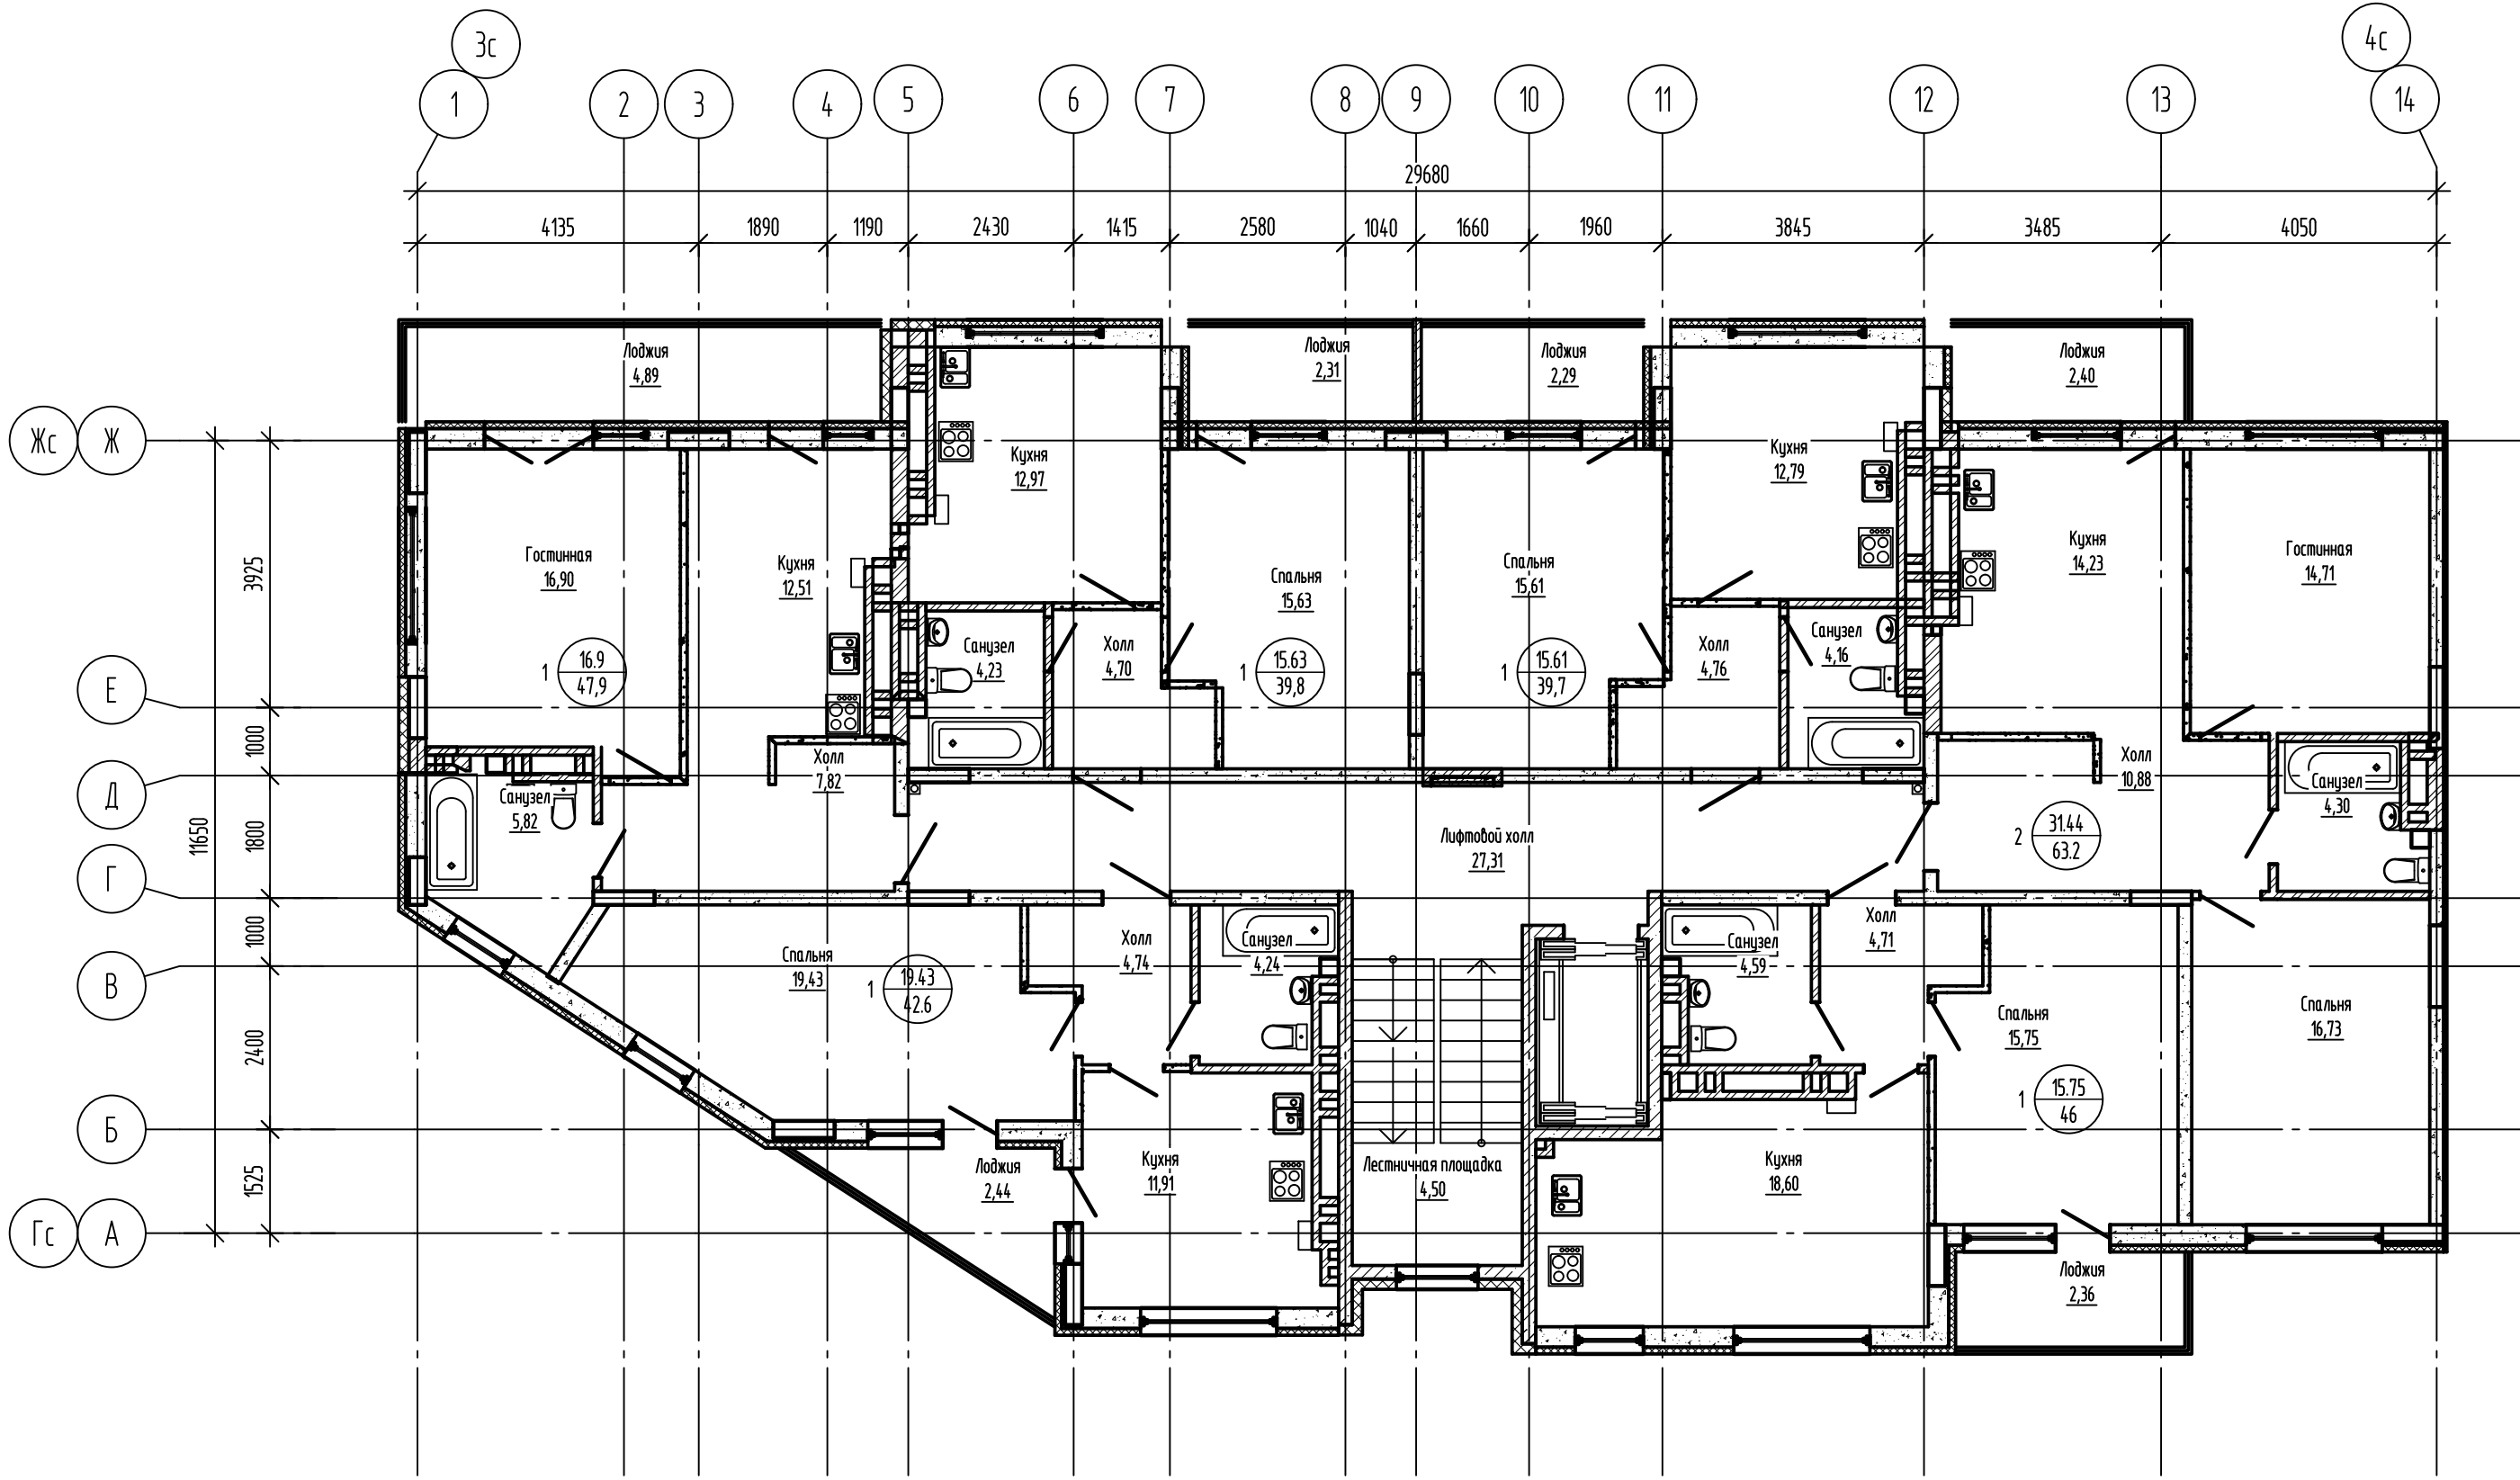


|            |         |      |        |         |      |   |      |        |
|------------|---------|------|--------|---------|------|---|------|--------|
|            |         |      |        |         |      | П-043-2016  |      |        |
|            |         |      |        |         |      | Многоквартирный жилой дом со встроенными нежилыми помещениями по ул. Гагарина в г. Калининграде |      |        |
| изм.       | кол.уч. | лист | № док. | подпись | дата | стадия  | лист | листов |
|            |         |      |        |         |      | П   |      |        |
| ГИП        |         |      |        |         |      | Князьков А.Н.   |      |        |
| Разработал |         |      |        |         |      |   |      |        |
| Н.контр.   |         |      |        |         |      |   |      |        |
|            |         |      |        |         |      | План восьмого этажа в осях 3с-4с  |      |        |
|            |         |      |        |         |      | ООО "СанТермо-Проект"   |      |        |

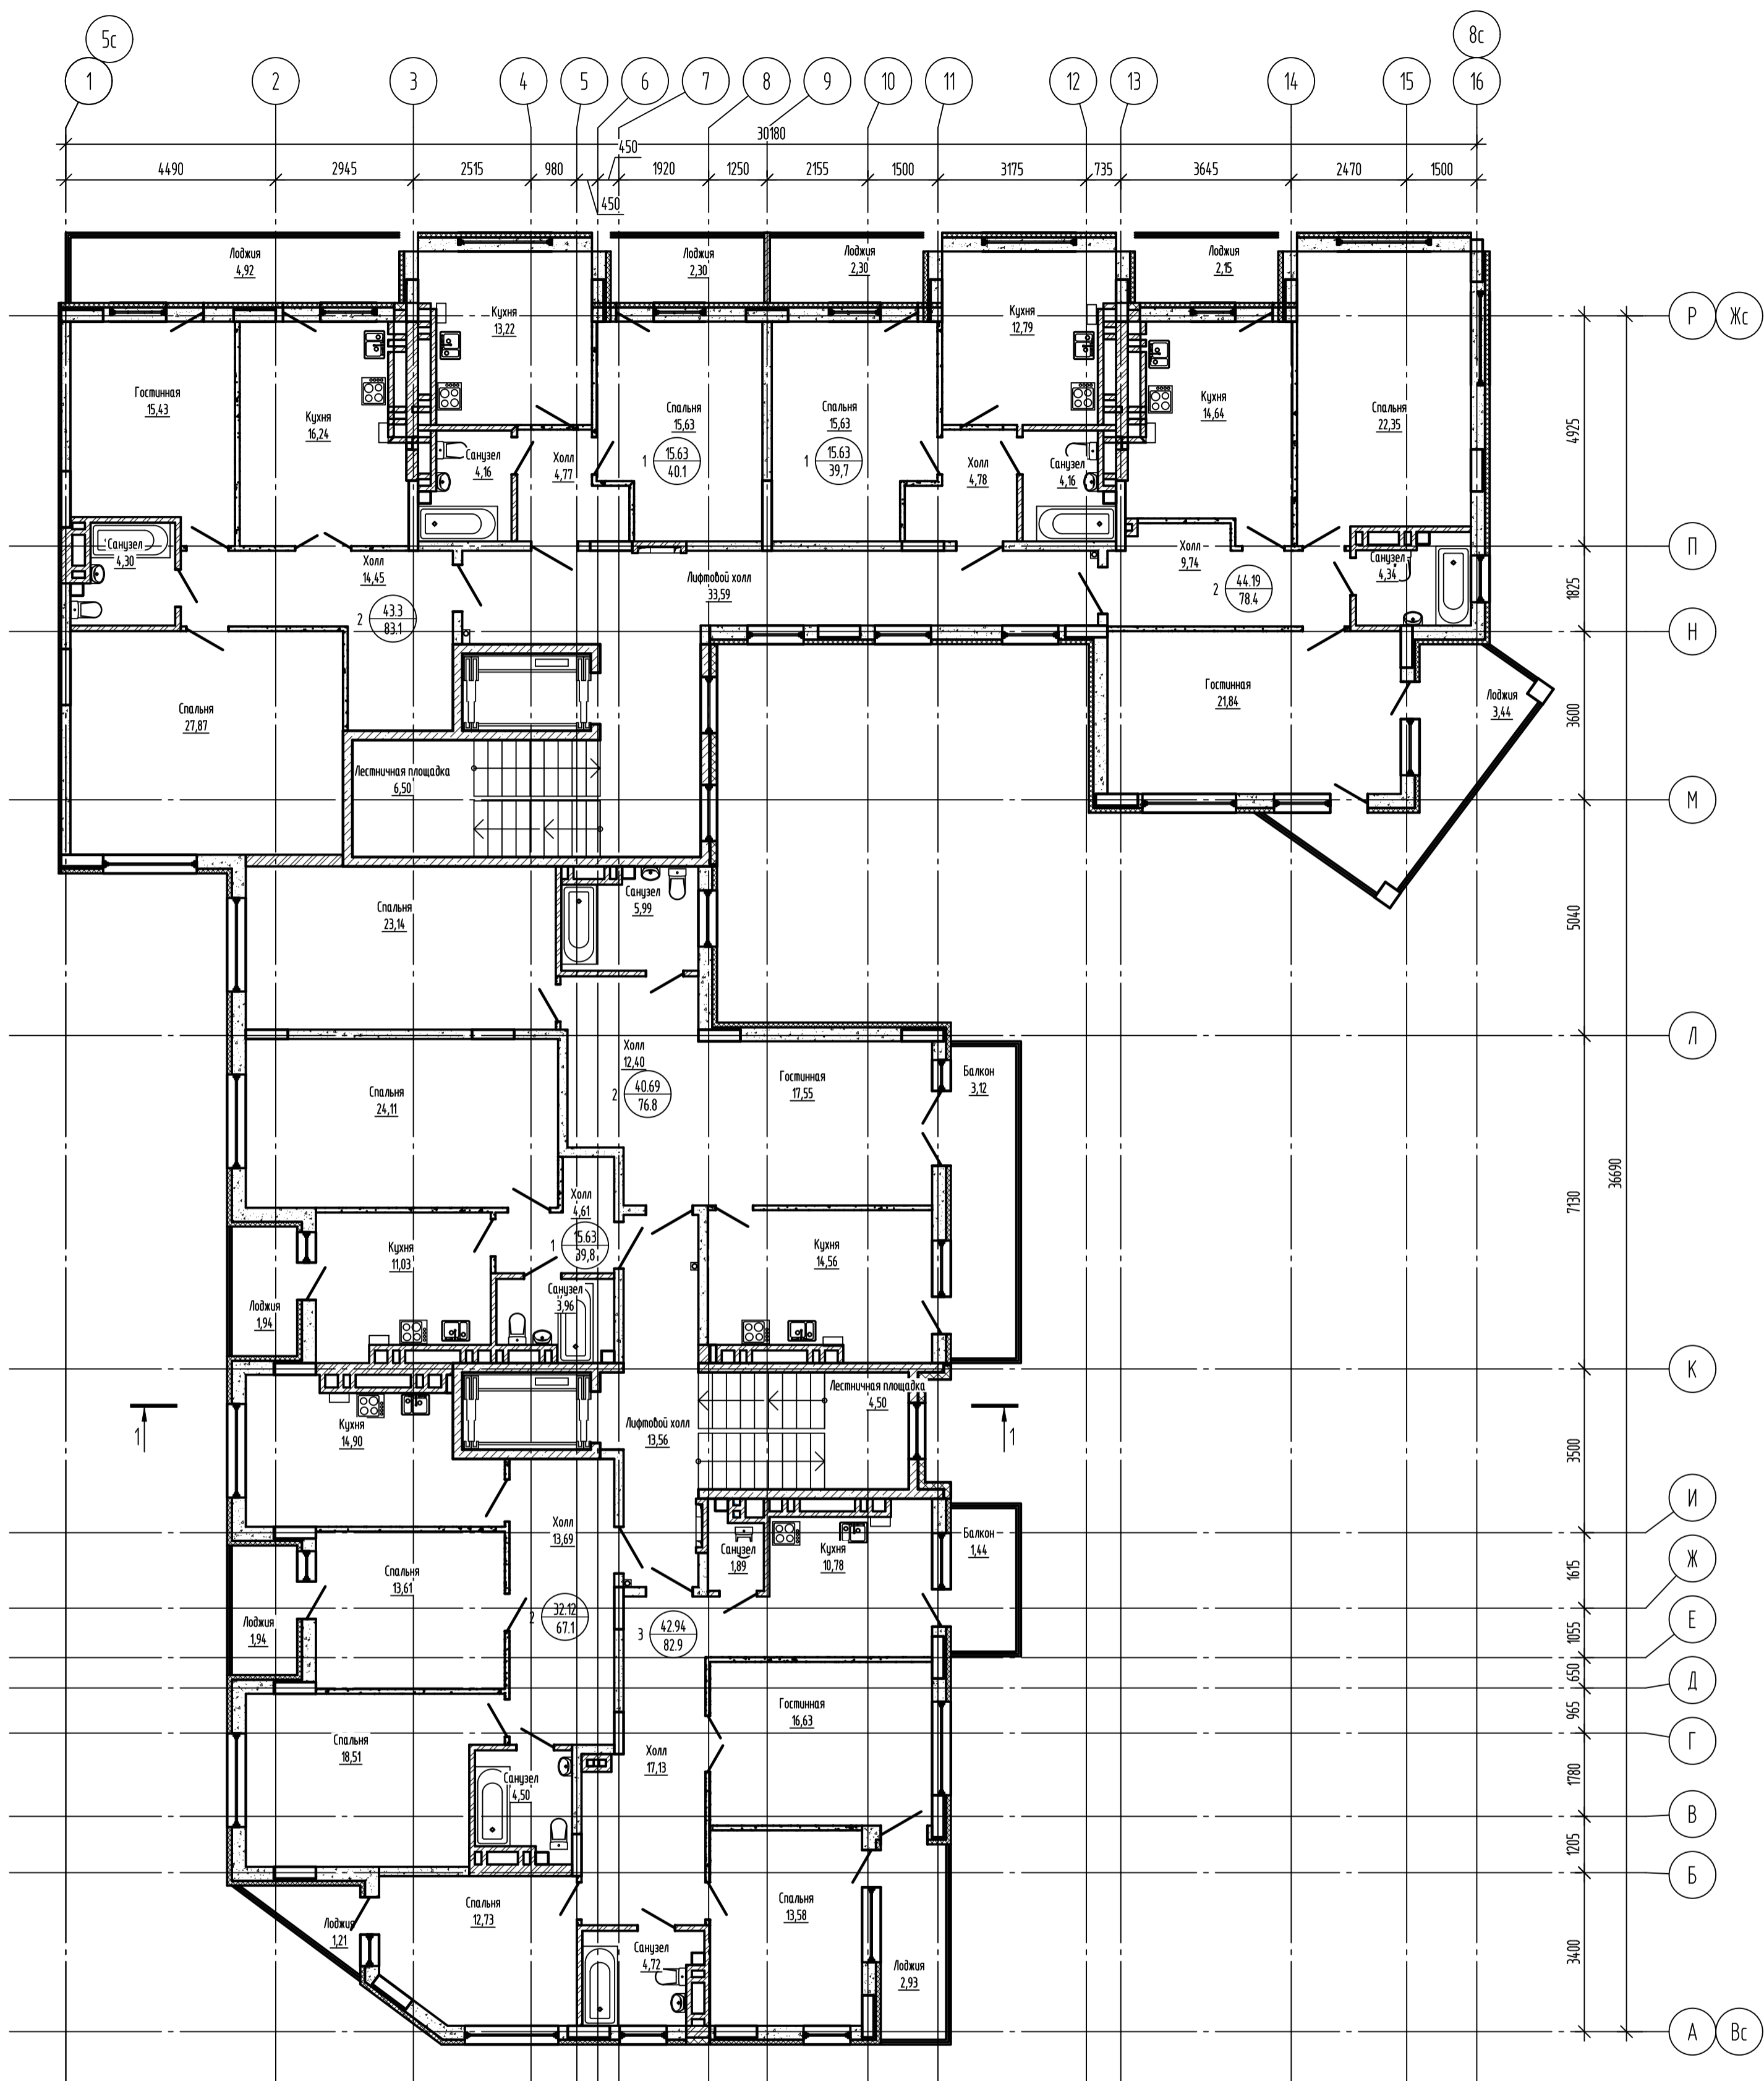


|            |         |      |               |         |      |   |      |                       |
|------------|---------|------|---------------|---------|------|---|------|-----------------------|
|            |         |      |               |         |      | П-043-2016  |      |                       |
|            |         |      |               |         |      | Многоквартирный жилой дом со встроенными нежилыми помещениями по ул. Гагарина в г. Калининграде |      |                       |
| изм.       | кол.уч. | лист | № док.        | подпись | дата | стадия  | лист | листооб               |
| ГИП        |         |      | Князьков А.Н. |         |      | П   |      |                       |
| Разработал |         |      |               |         |      |   |      |                       |
| Н.контр.   |         |      |               |         |      | План восьмого этажа в осях 5с-8с  |      | ООО "СанТермо-Проект" |




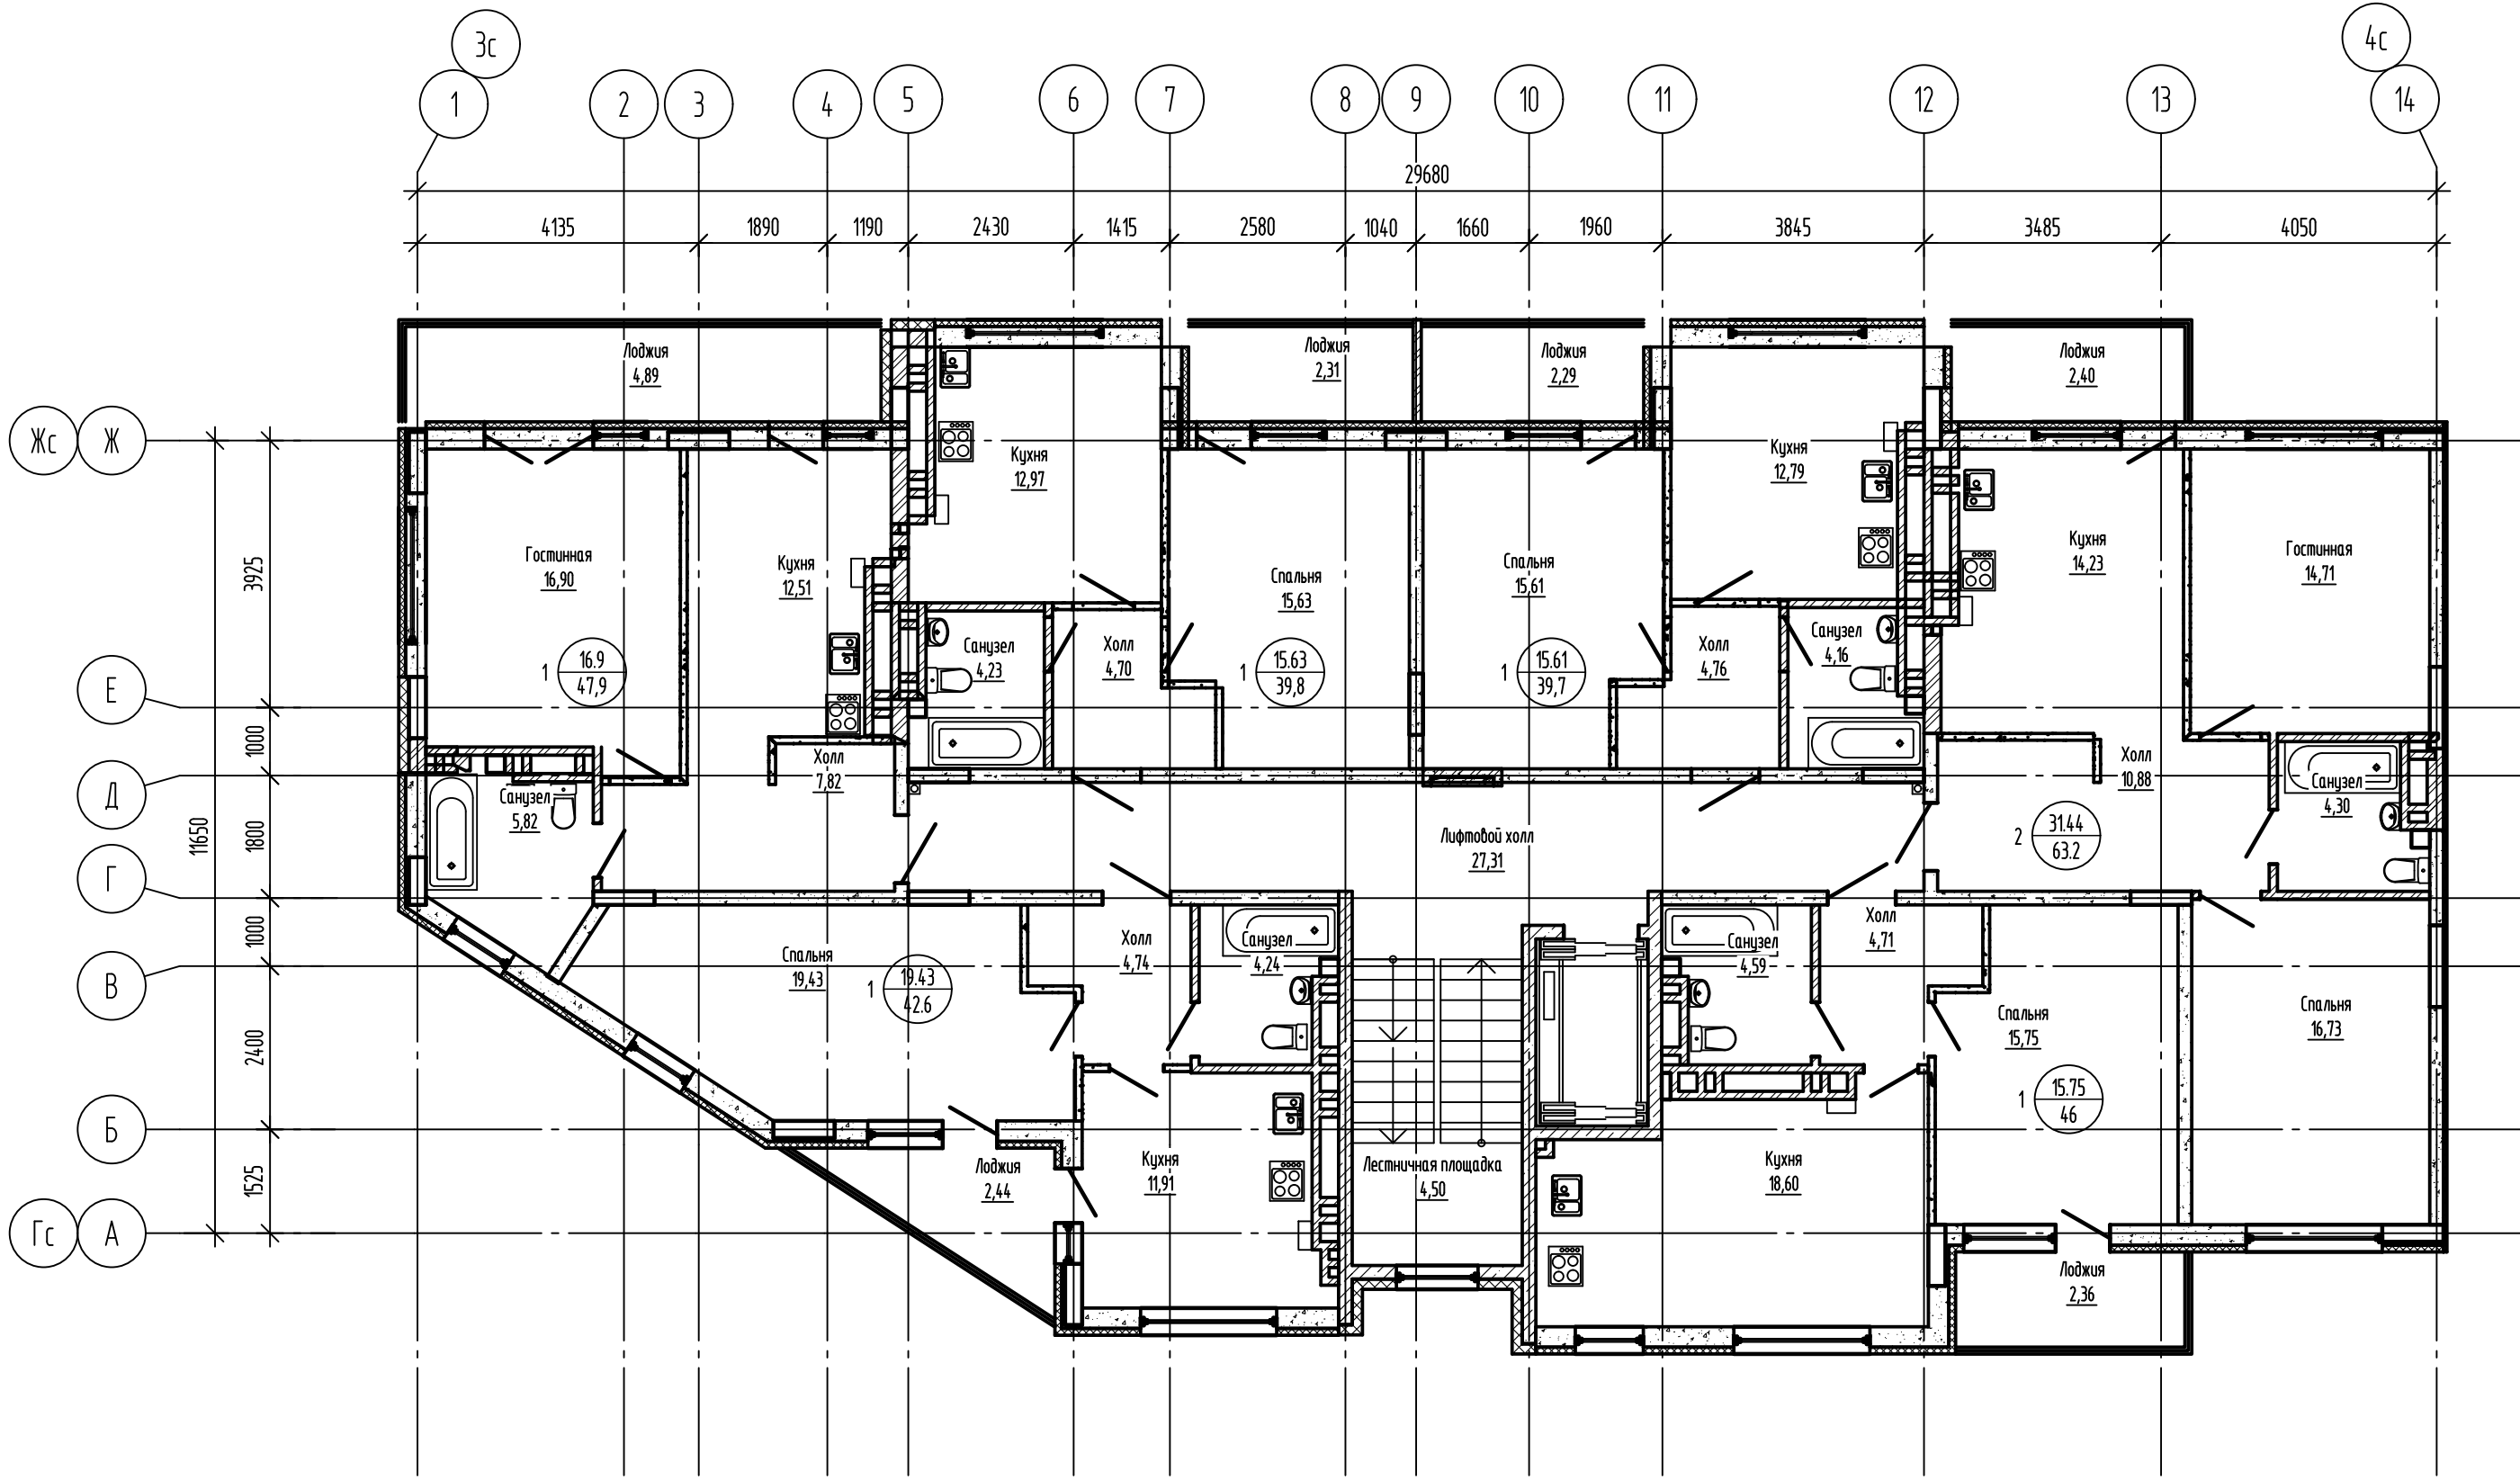


|                                  |         |      |        |         |      |   |      |        |
|----------------------------------|---------|------|--------|---------|------|---|------|--------|
|                                  |         |      |        |         |      | П-043-2016  |      |        |
|                                  |         |      |        |         |      | Многоквартирный жилой дом со встроенными нежилыми помещениями по ул. Гагарина в г. Калининграде |      |        |
| изм.                             | кол.уч. | лист | № док. | подпись | дата | стадия  | лист | листов |
|                                  |         |      |        |         |      | П   |      |        |
| ГИП                              |         |      |        |         |      | Князьков А.Н.   |      |        |
| Разработал                       |         |      |        |         |      |   |      |        |
| Н.контр.                         |         |      |        |         |      |   |      |        |
| План девятого этажа в осях 3с-4с |         |      |        |         |      | ООО "СанТермо-Проект"   |      |        |

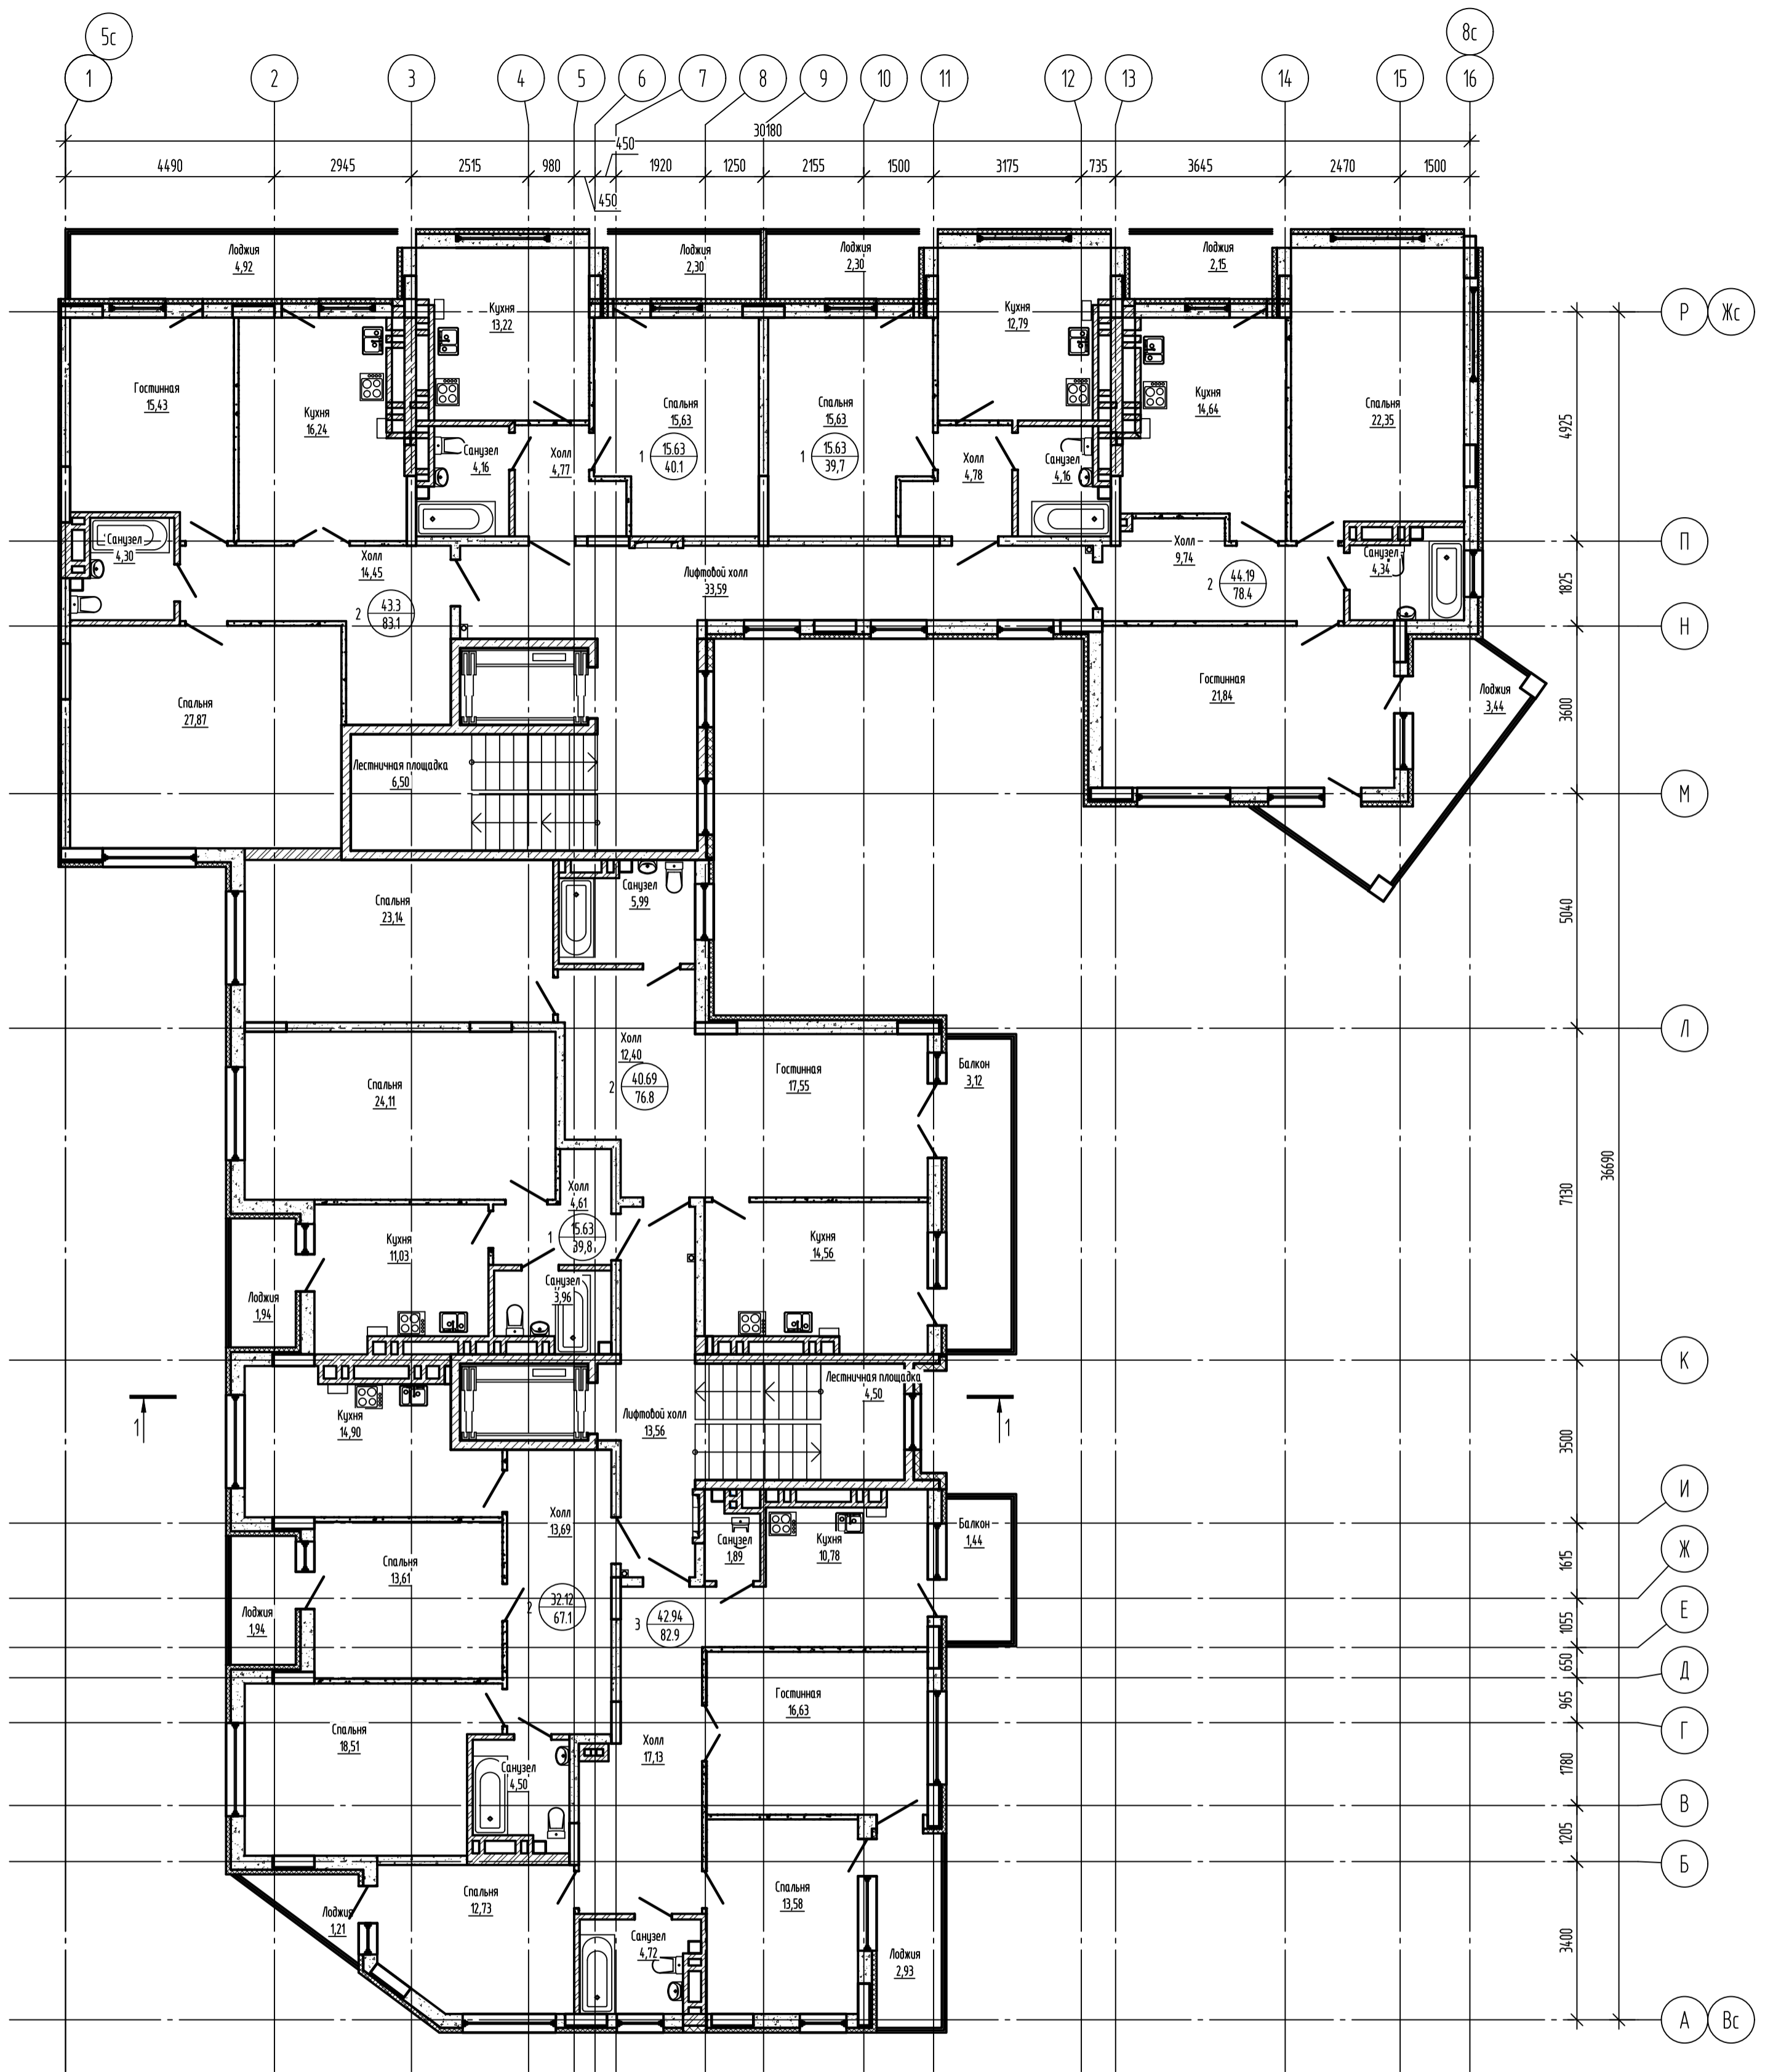

|            |         |      |               |         |      |   |      |                       |
|------------|---------|------|---------------|---------|------|---|------|-----------------------|
|            |         |      |               |         |      | П-043-2016  |      |                       |
|            |         |      |               |         |      | Многоквартирный жилой дом со встроенными нежилыми помещениями по ул. Гагарина в г. Калининграде |      |                       |
| изм.       | кол.уч. | лист | № док.        | подпись | дата | стадия  | лист | листооб               |
| ГИП        |         |      | Князьков А.Н. |         |      | П   |      |                       |
| Разработал |         |      |               |         |      |   |      |                       |
| Н.контр.   |         |      |               |         |      | План девятого этажа в осях 5с-8с  |      | ООО "СанТермо-Проект" |

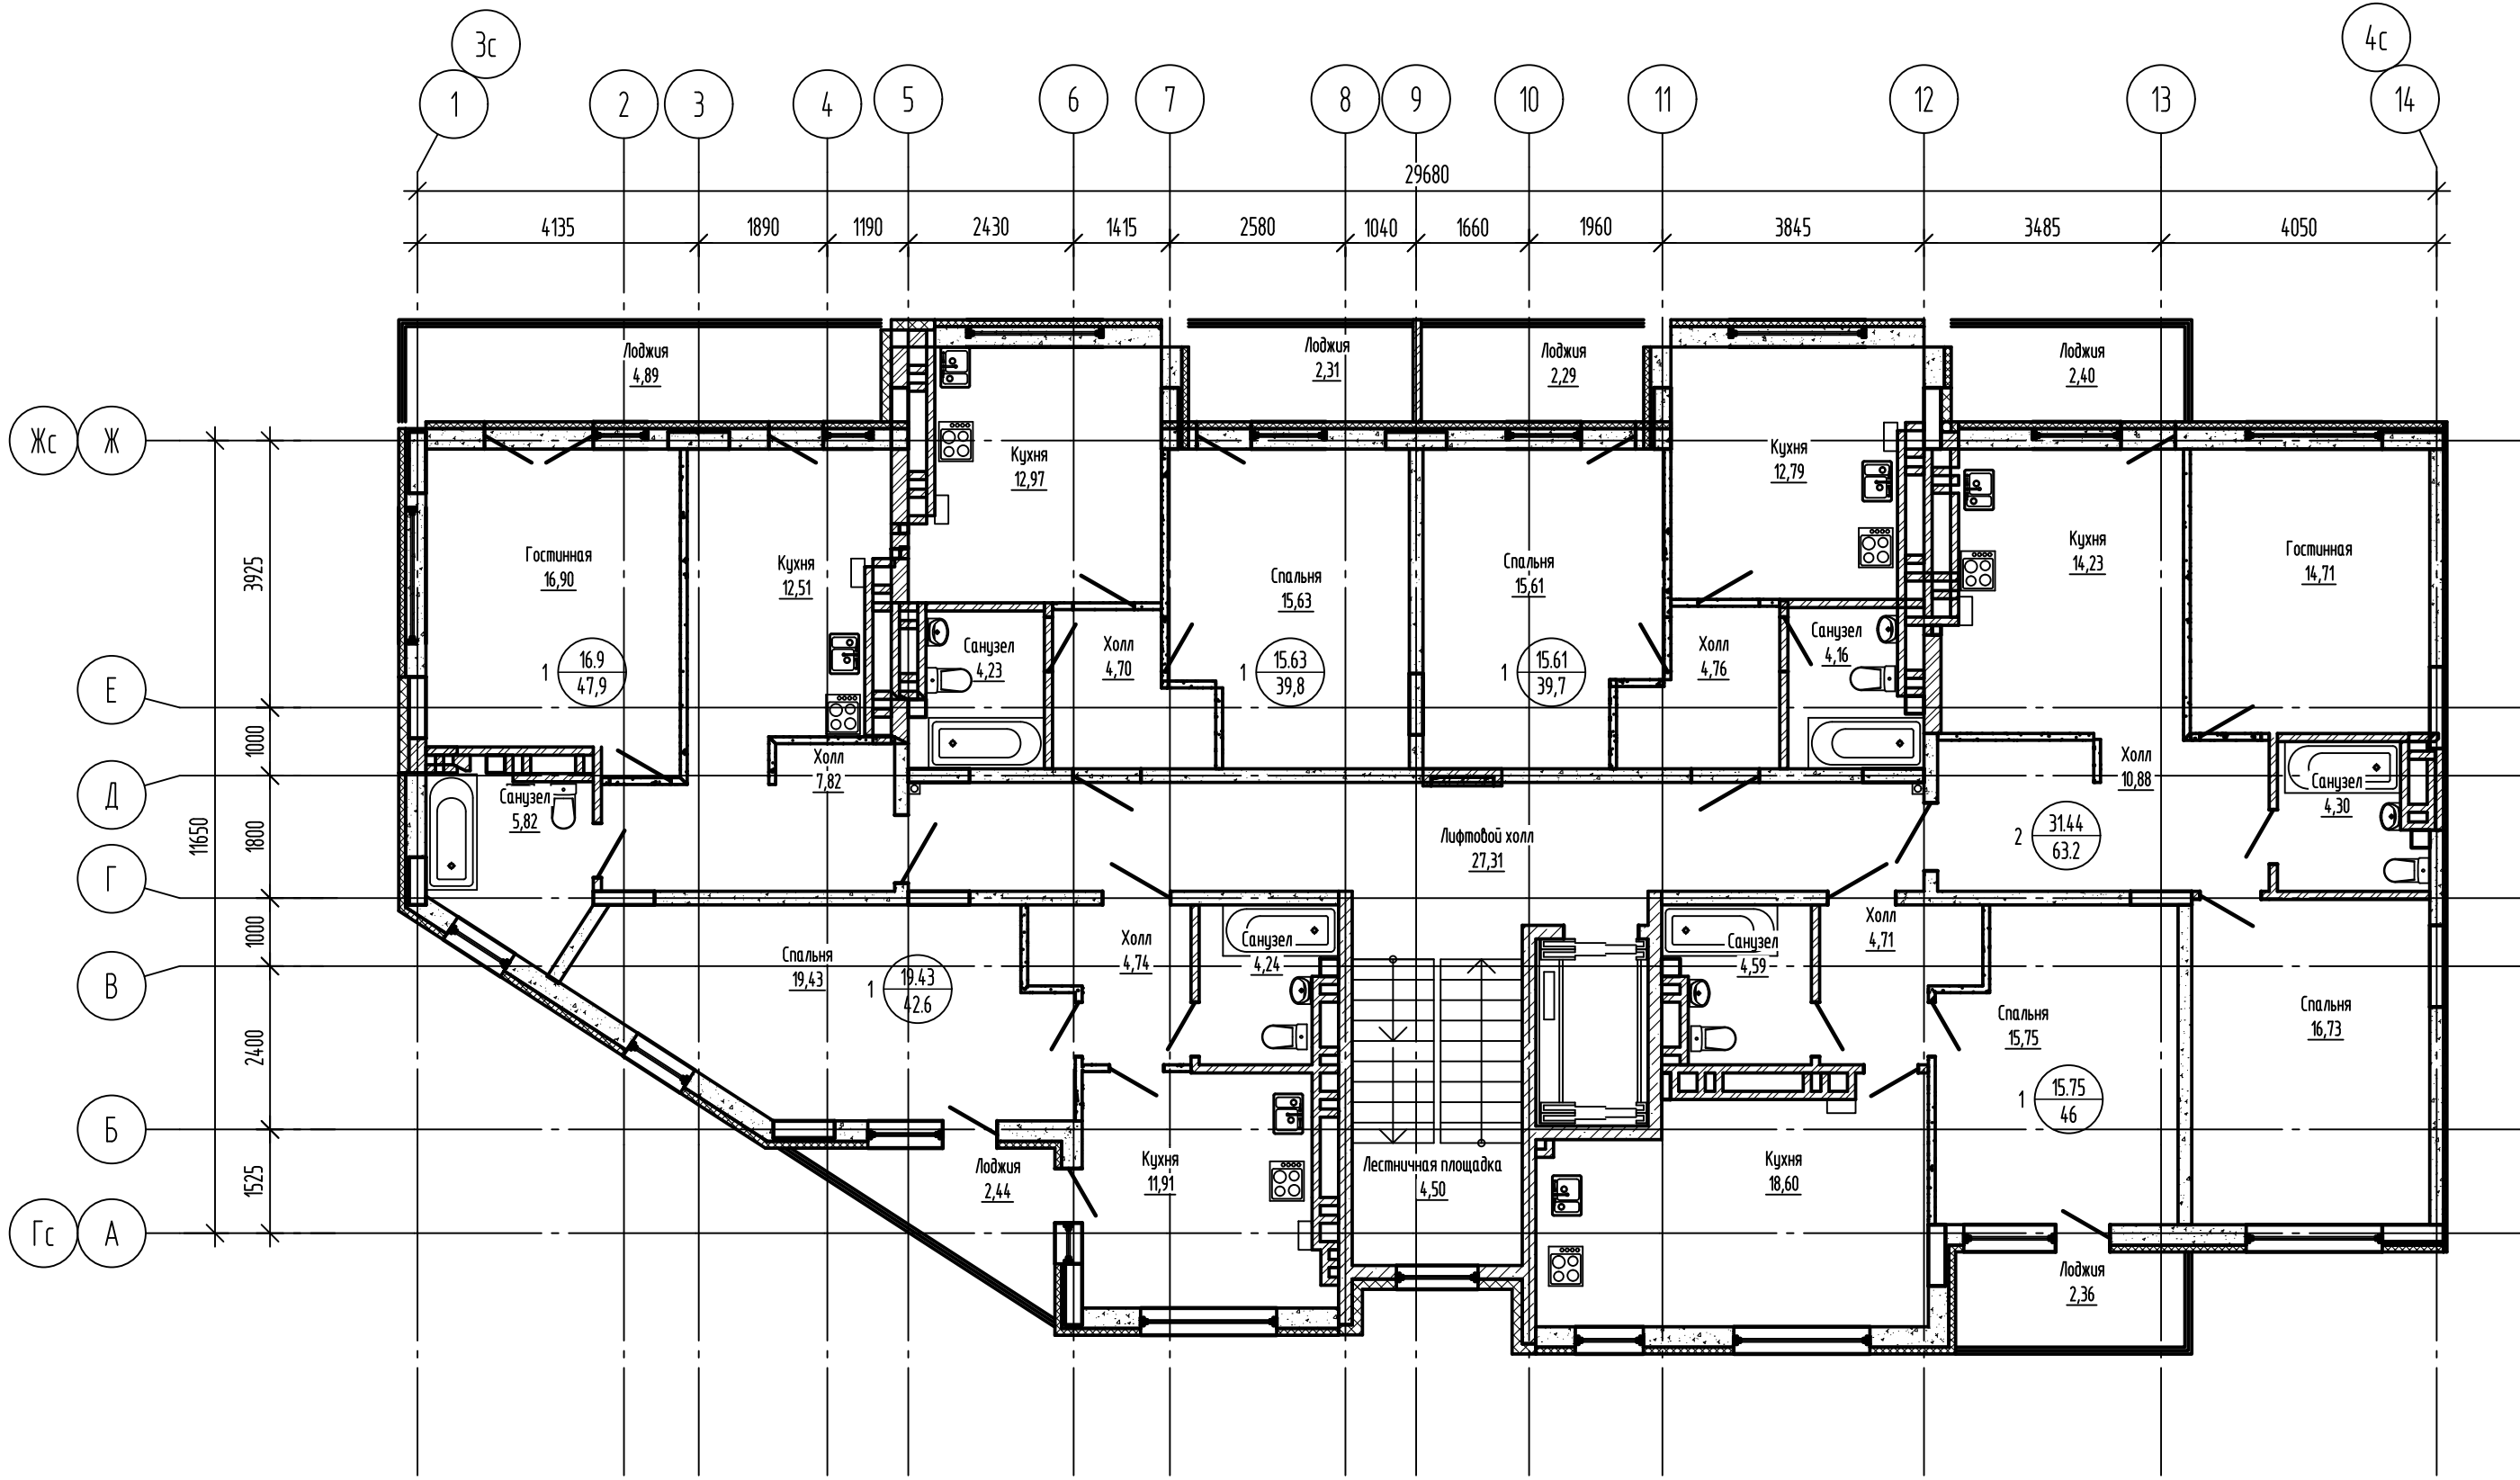

|                                  |         |      |        |         |      |   |      |        |
|----------------------------------|---------|------|--------|---------|------|---|------|--------|
|                                  |         |      |        |         |      | П-043-2016  |      |        |
|                                  |         |      |        |         |      | Многоквартирный жилой дом со встроенными нежилыми помещениями по ул. Гагарина в г. Калининграде |      |        |
| изм.                             | кол.уч. | лист | № док. | подпись | дата | этадия  | лист | листов |
|                                  |         |      |        |         |      | П   |      |        |
| ГИП                              |         |      |        |         |      | Князьков А.Н.   |      |        |
| Разработал                       |         |      |        |         |      |   |      |        |
| Н.контр.                         |         |      |        |         |      |   |      |        |
| План десятого этажа в осях 3с-4с |         |      |        |         |      | ООО "СанТермо-Проект"   |      |        |

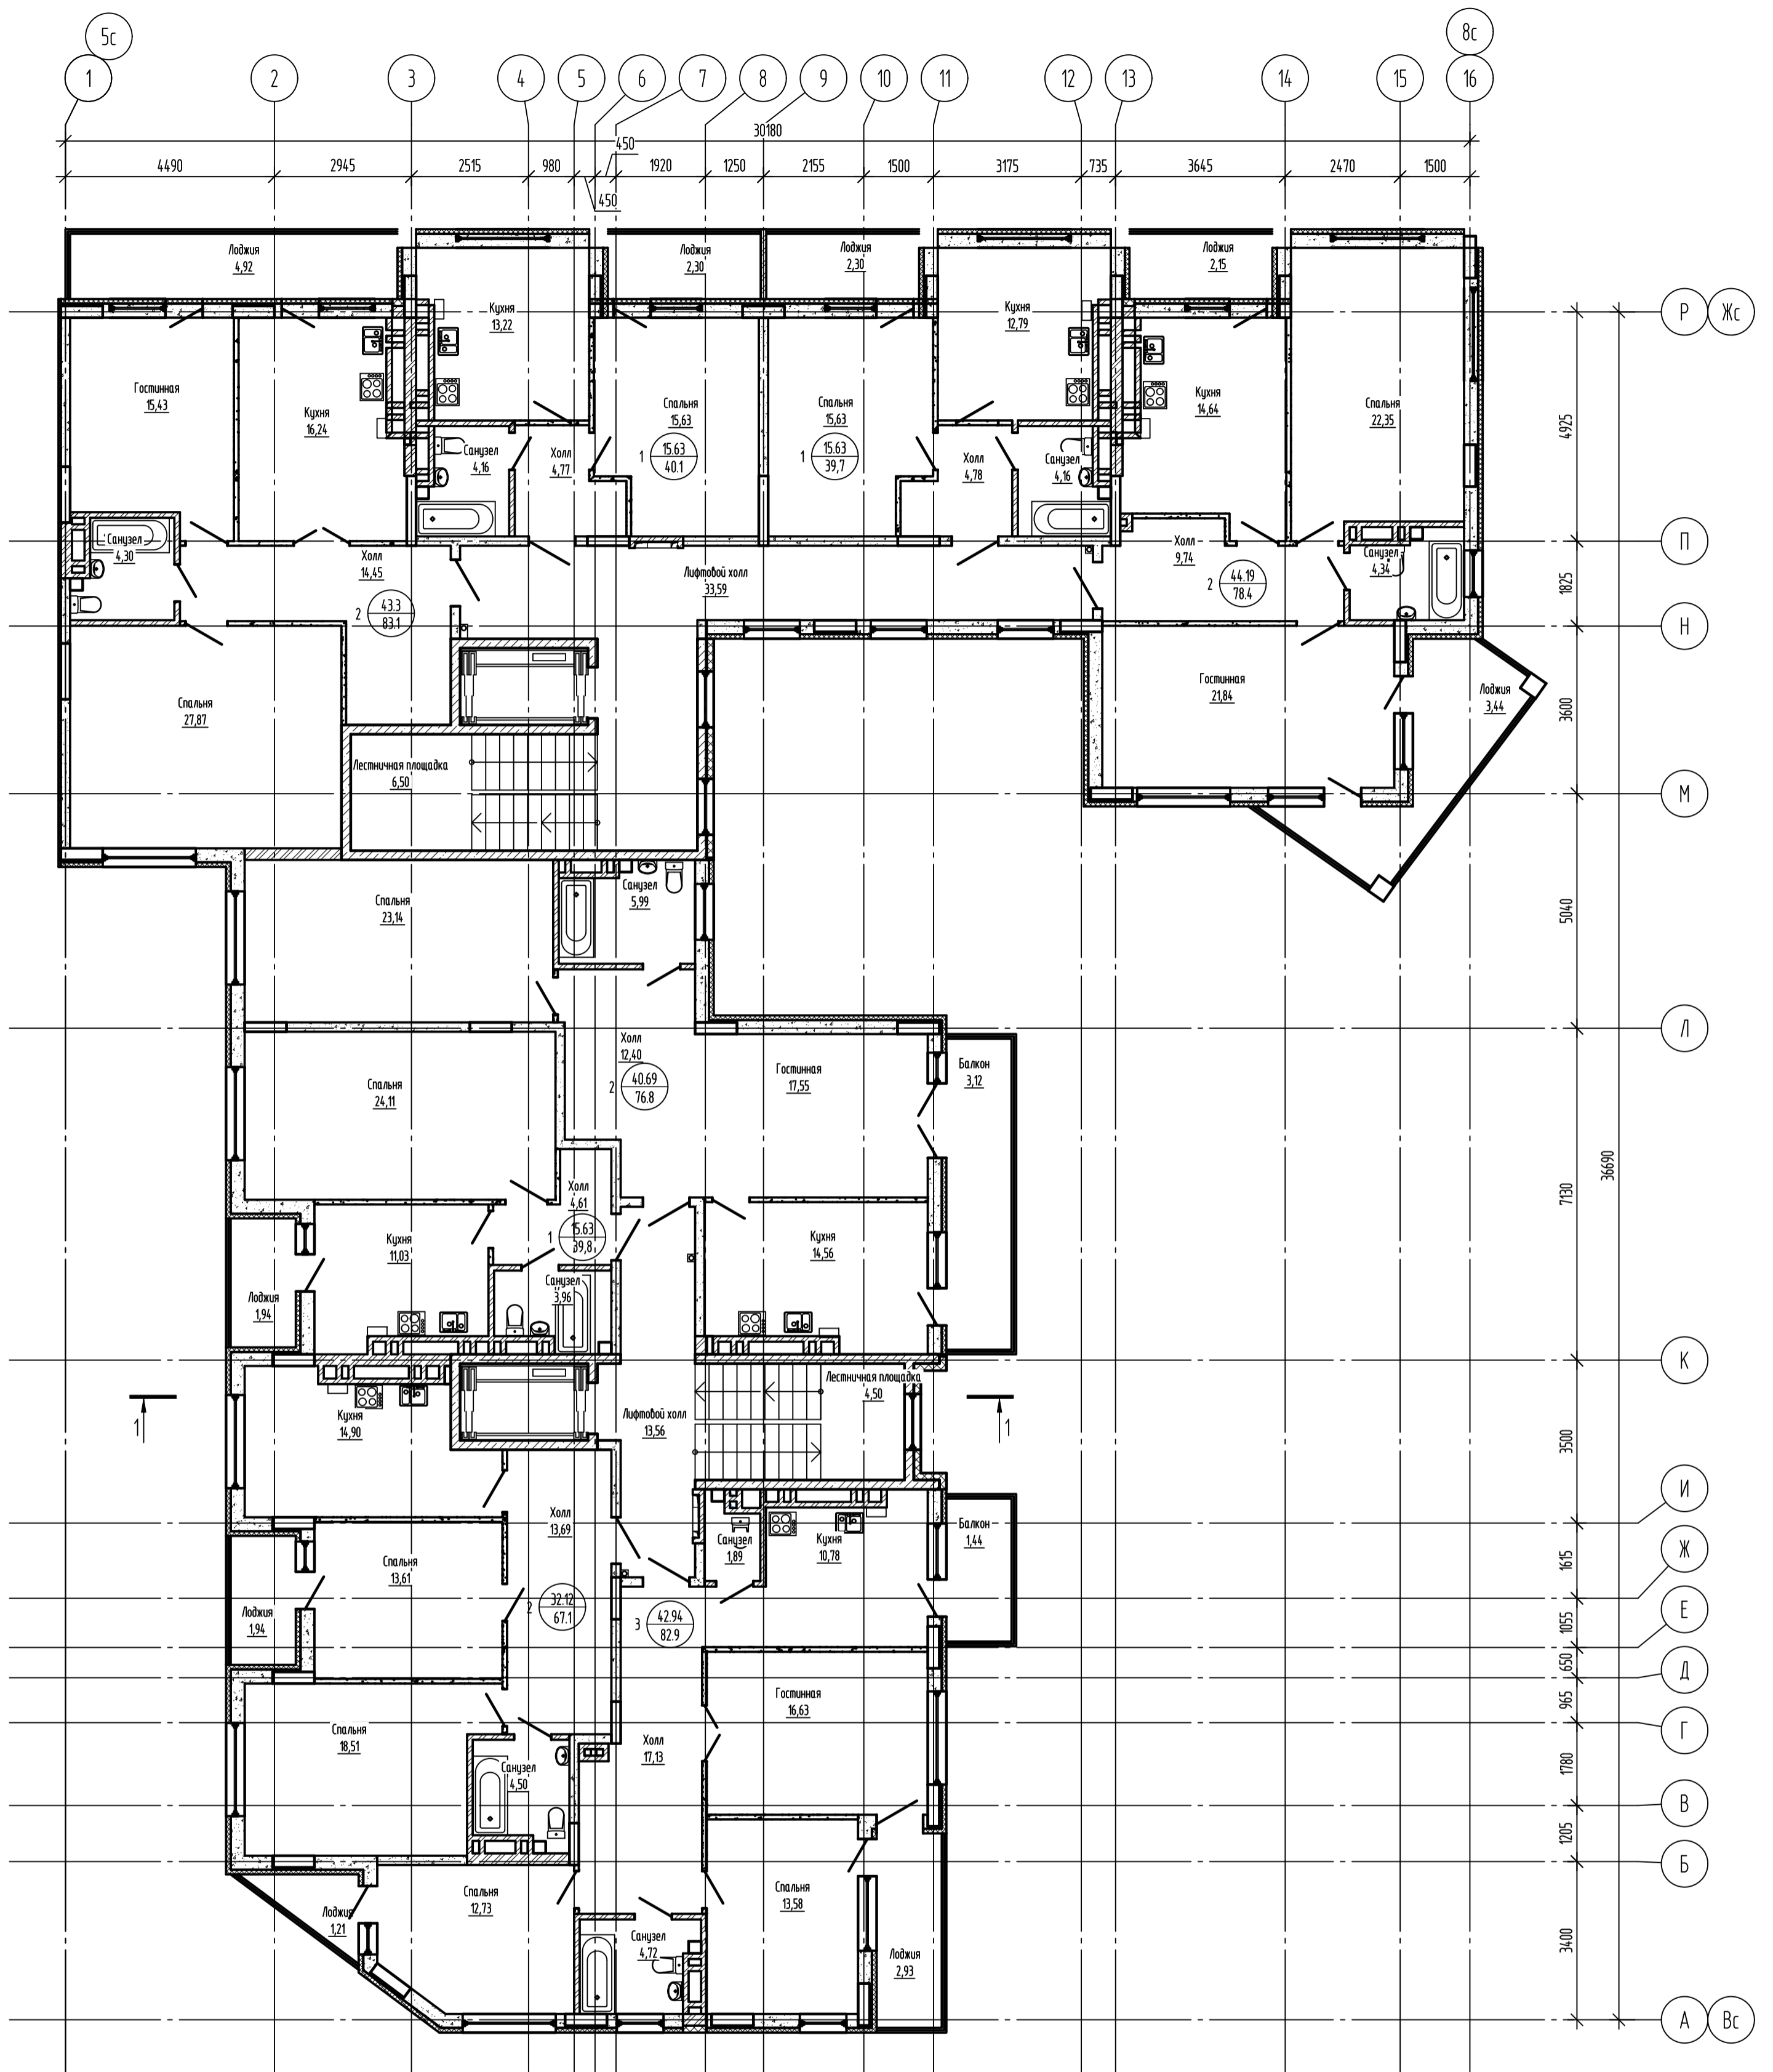

|            |         |      |               |         |      |   |      |         |
|------------|---------|------|---------------|---------|------|---|------|---------|
|            |         |      |               |         |      | П-043-2016  |      |         |
|            |         |      |               |         |      | Многоквартирный жилой дом со встроенными нежилыми помещениями по ул. Гагарина в г. Калининграде |      |         |
| изм.       | кол.уч. | лист | № док.        | подпись | дата | стадия  | лист | листооб |
| ГИП        |         |      | Князьков А.Н. |         |      | П   |      |         |
| Разработал |         |      |               |         |      | План десятого этажа в осях 5с-8с  |      |         |
| Н.контр.   |         |      |               |         |      | ООО "СанТермо-Проект"   |      |         |